



ОБЩИНСКА АДМИНИСТРАЦИЯ – ЗЛАТОГРАД

гр. Златоград 4980, ул. „Стефан Стамболов“ № 1, тел: 03071 / 25 51, 25 53, факс: 03071 / 4023
www.zlatograd.bg; e-mail: Обл-zlatograd@zlatograd.bg

АРХИТЕКТУРНО ЗАСНЕМАНЕ

ОБЕКТ: „РЕМОНТНИ РАБОТИ НА СГРАДАТА НА ОБЩИНСКА АДМИНИСТРАЦИЯ ГРАД ЗЛАТОГРАД


ЧАСТ: „АРХИТЕКТУРНО ЗАСНЕМАНЕ”

ВЪЗЛОЖИТЕЛ: ОБЩИНА ЗЛАТОГРАД

Заснел - изчертал:.....

инж. Юли Хаджийски
главен инженер в „Дирекция устройство на територията”

Възложител:.....

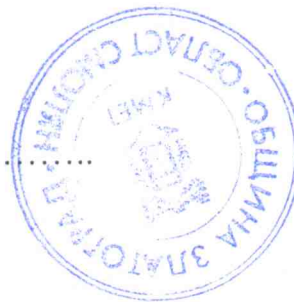

Златоград 12.2017 г.

Обект: „Ремонтни работи на сградата на общинска администрация град Златоград

Част: „Архитектурно заснемане”

Възложител: Община Златоград

АРХИТЕКТУРНО ЗАСНЕМАНЕ

Архитектурното занемане на сградата на Общинска администрация е изготвено и изчертано, във връзка с кандидатстването на Общината по проект „Красива България.

Целите на настоящото архитектурно заснемане е да се определят видовете СМР/СРР при тяхното изпълнение

- Полагане на фаянсови и гранитогресни плочки
- Полагане на санитарен фаянс
- Монтиране на смесителни батерии
- Монтиране на осветителни тела
- Монтиране на окачен таван
- Монтиране на ал.врати
- Подмяна на водопровод и канализация

Заснемането и изчертаването на санитарните помещения е направена на база съществуващи размери.

Приложение: чертежи в М1:50

Чертеж 1/4– разпределение мокро помещение и WC – 1-ви етаж

Чертеж 2/4 – разпределение мокро помещение – 1,2,3,4,5,6,7 и 8-ми етаж


Чертеж 3/4 – разпределение мокро помещение и WC – 2-ри етаж

Чертеж 4/4 – разпределение мокро помещение и WC – 3,4,5,6,7 и 8-ми етажи

инж. Юли Хаджийски


главен инженер в „Дирекция устройство на територията”



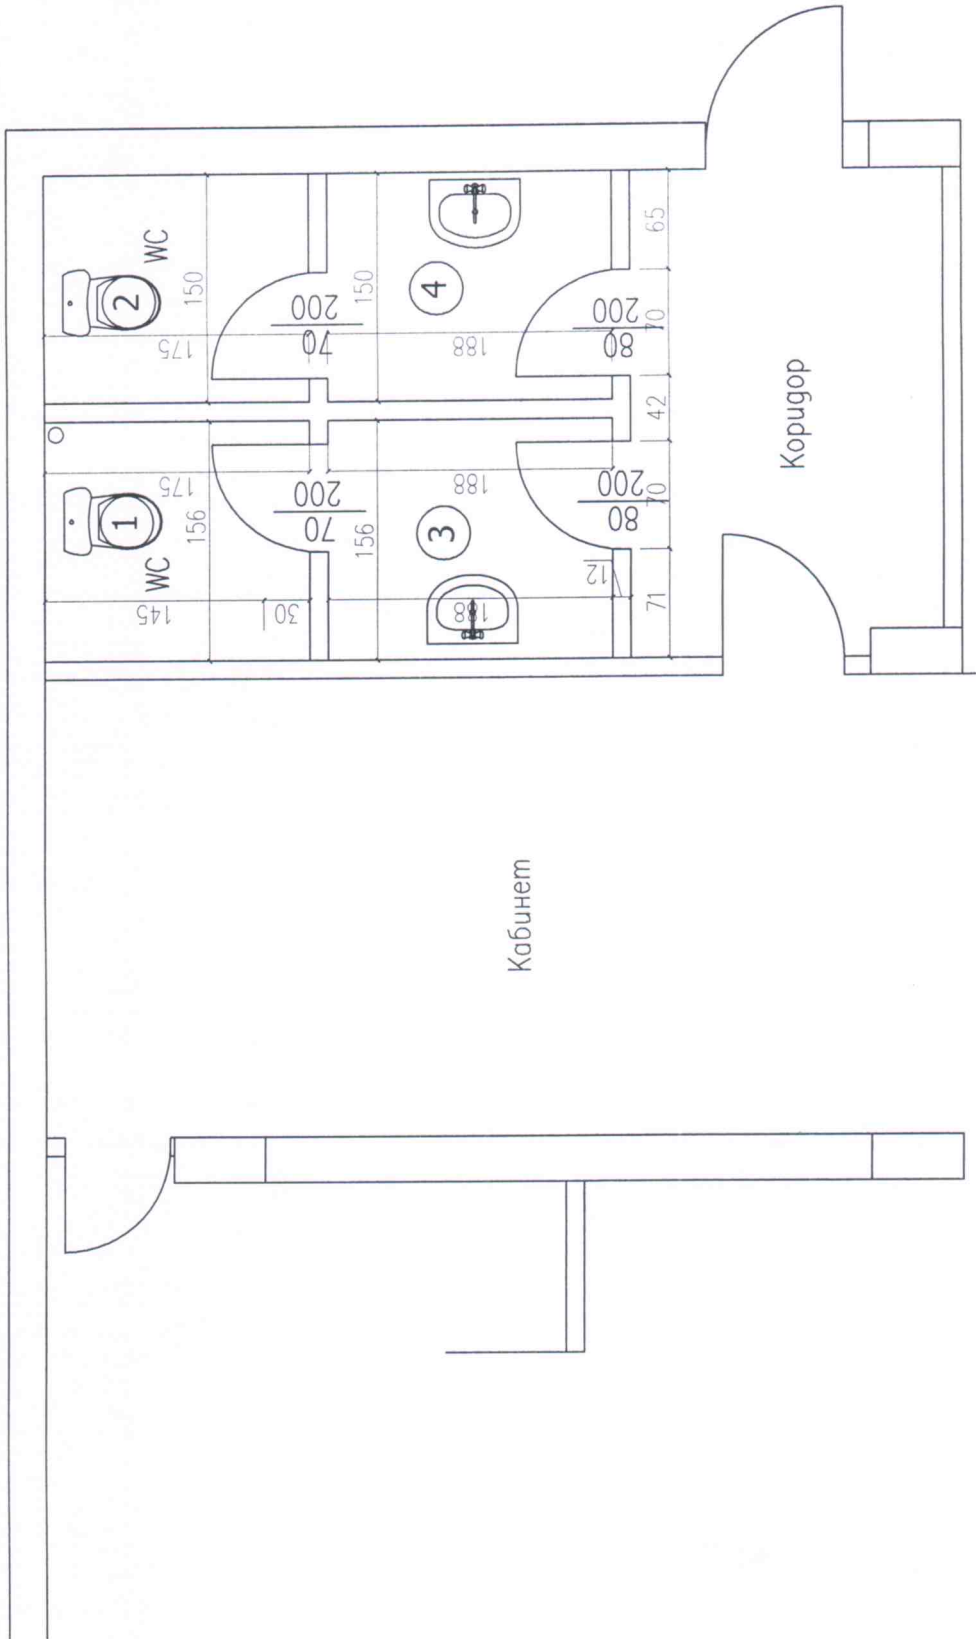

ВЪЗЛОЖИТЕЛ: ОБЩИНА ЗЛАТОГРАД	ПРОЕКТАНТ: ОБЩИНА ЗЛАТОГРАД
ОБЕКТ: "РЕМОНТНИ РАБОТИ НА СТРАДА НА ОБЩИНСКА АДМИНИСТРАЦИЯ ЗЛАТОГРАД"	РАЗРЕДНИК: ОБЩИНА ЗЛАТОГРАД
СЪДЪРЖАНИЕ: Разпределение мокри помещения и WC на 1-ви етаж	ЧЕСТИ: "А"
ЗАСЯЛ - инженер: инж.Юли Харънбаски	ЧЕСТИ: "АС"
ДАТА: септември 2017 г.	ЛИСТ: 1/4

№ помещение	м2	под	стени	табан	врати
1 WC	2.20	гранитоогрес	фаянс	окачен табан	алуминий
2 WC	2.20	гранитоогрес	фаянс	окачен табан	алуминий
3 мокро помещение	2.93	гранитоогрес	фаянс	окачен табан	алуминий
4 мокро помещение	2.93	гранитоогрес	фаянс	окачен табан	алуминий

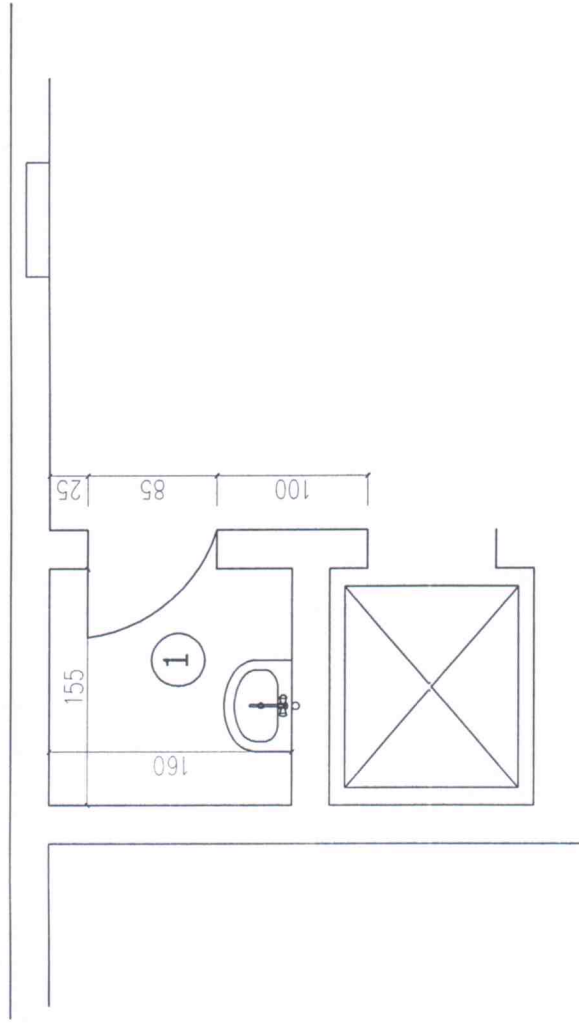

ВЪЗЛОЖИТЕЛ:	ОБЩИНА ЗЛАТОГРАД
ОБЕКТ:	*РЕМОНТНИ РАБОТИ НА СТРАНА НА ОБЩИНСКА АДМИНИСТРАЦИЯ ЗЛАТОГРАД
съдържание	Разпределение мокро помещение на 1.50 врати
зона на изчерпване	инж. Юли Хаджибаски част: "АС"
дата	декември 2017г. М 1:50 част: "АС" лист: 2/4

№ помещение	м2	под	стени	таван	врати
1 мокро помещение	2.50	гранитозерес	фаянс до 2м	г. шпакловка	алуминий

