



ОБЩИНСКА АДМИНИСТРАЦИЯ – ЗЛАТОГРАД

гр. Златоград 4980, ул. „Стефан Стамболов“ № 1, тел: 03071 / 25 51, 25 53, факс: 03071 / 4023
www.zlatograd.bg; e-mail: Обл-zlatograd@zlatograd.bg

АРХИТЕКТУРНО ЗАСНЕМАНЕ

ОБЕКТ: „РЕМОНТНИ РАБОТИ НА СГРАДАТА НА ОБЩИНСКА АДМИНИСТРАЦИЯ ГРАД ЗЛАТОГРАД


ЧАСТ: „АРХИТЕКТУРНО ЗАСНЕМАНЕ”

ВЪЗЛОЖИТЕЛ: ОБЩИНА ЗЛАТОГРАД

Заснел - изчертал:.....

инж. Юли Хаджийски
главен инженер в „Дирекция устройство на територията”

Възложител:.....

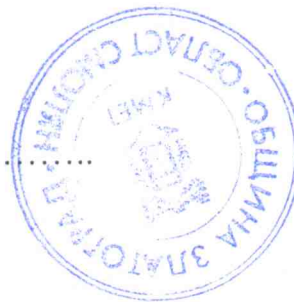

Златоград 12.2017 г.

Обект: „Ремонтни работи на сградата на общинска администрация град Златоград

Част: „Архитектурно заснемане”

Възложител: Община Златоград

АРХИТЕКТУРНО ЗАСНЕМАНЕ

Архитектурното занемане на сградата на Общинска администрация е изготвено и изчертано, във връзка с кандидатстването на Общината по проект „Красива България.

Целите на настоящото архитектурно заснемане е да се определят видовете СМР/СРР при тяхното изпълнение

- Полагане на фаянсови и гранитогресни плочки
- Полагане на санитарен фаянс
- Монтиране на смесителни батерии
- Монтиране на осветителни тела
- Монтиране на окачен таван
- Монтиране на ал.врати
- Подмяна на водопровод и канализация

Заснемането и изчертаването на санитарните помещения е направена на база съществуващи размери.

Приложение: чертежи в М1:50

Чертеж 1/4– разпределение мокро помещение и WC – 1-ви етаж

Чертеж 2/4 – разпределение мокро помещение – 1,2,3,4,5,6,7 и 8-ми етаж


Чертеж 3/4 – разпределение мокро помещение и WC – 2-ри етаж

Чертеж 4/4 – разпределение мокро помещение и WC – 3,4,5,6,7 и 8-ми етажи

инж. Юли Хаджийски


главен инженер в „Дирекция устройство на територията”



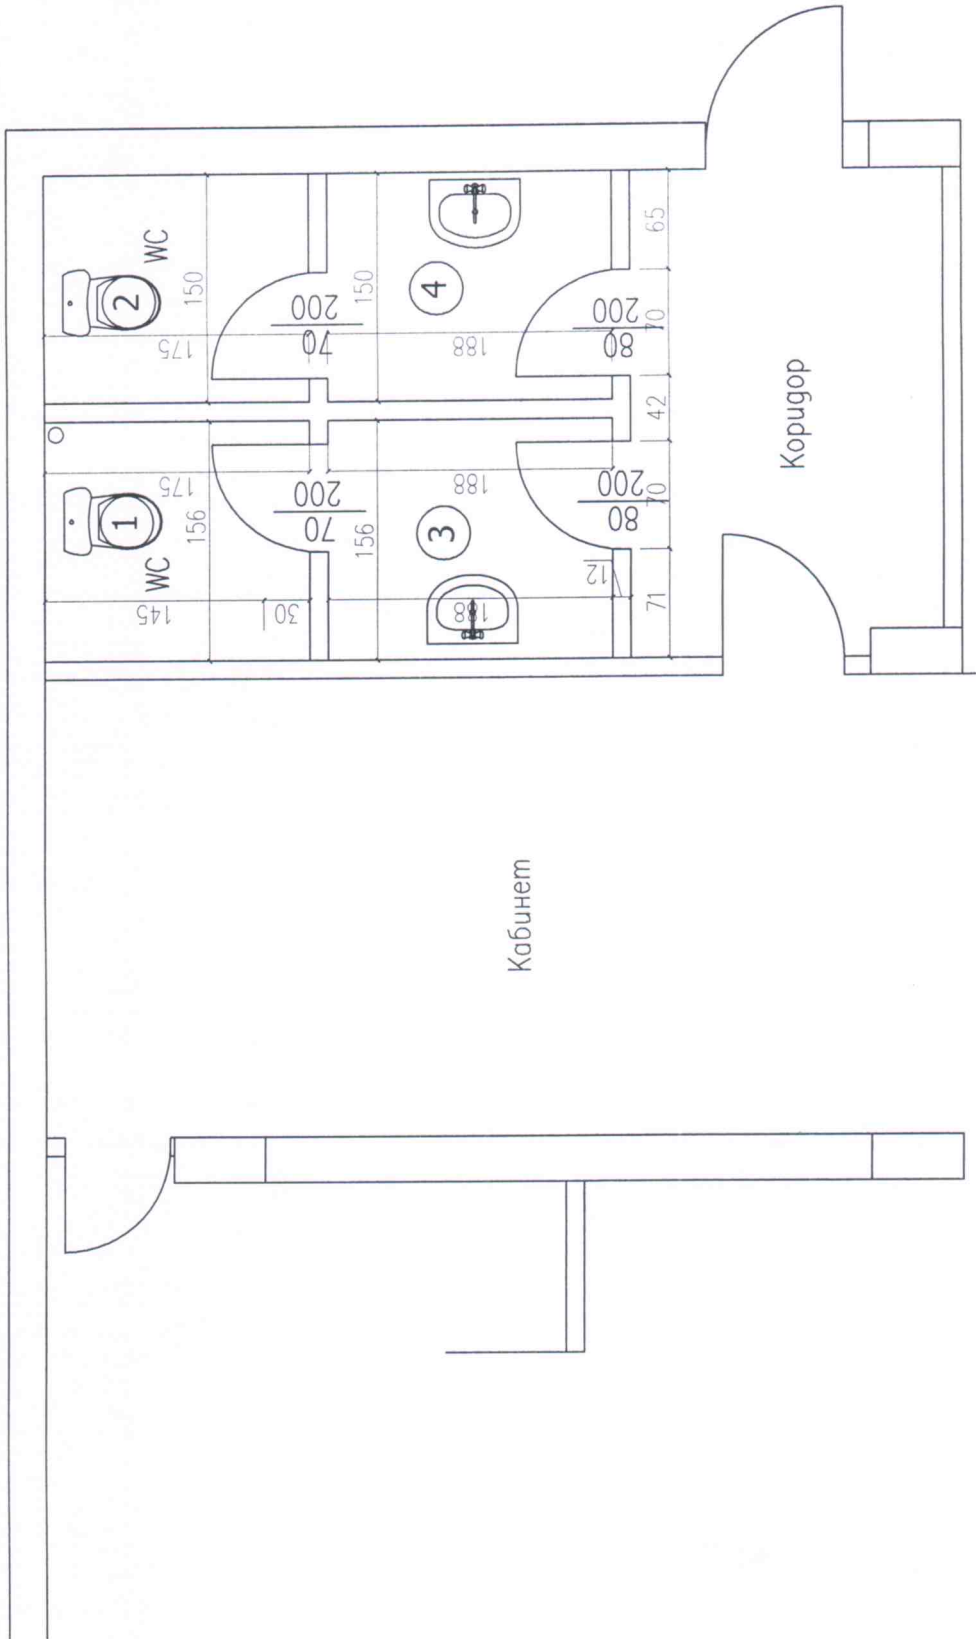


ВЪЗЛОЖИТЕЛ: ОБЩИНА ЗЛАТОГРАД	ПРОЕКТАНТ: ОБЩИНА ЗЛАТОГРАД
ОБЕКТ: "РЕМОНТНИ РАБОТИ НА СТРАДА НА ОБЩИНСКА АДМИНИСТРАЦИЯ ЗЛАТОГРАД"	РАЗРЕШАТЕЛ: ОБЩИНА ЗЛАТОГРАД
съдържащите	Разпределение мокри помещения и WC на 1-ви етаж
засянал - генерал	инж.Юли Христовски
дата	октомври 2017 г.
масштаб	М 1:50
лист	АС
общо	лист 1/4

№ помещение	м2	под	стени	табан	врати
1 WC	2.20	гранитоогрес	фаянс	окачен табан	алуминий
2 WC	2.20	гранитоогрес	фаянс	окачен табан	алуминий
3 мокро помещение	2.93	гранитоогрес	фаянс	окачен табан	алуминий
4 мокро помещение	2.93	гранитоогрес	фаянс	окачен табан	алуминий

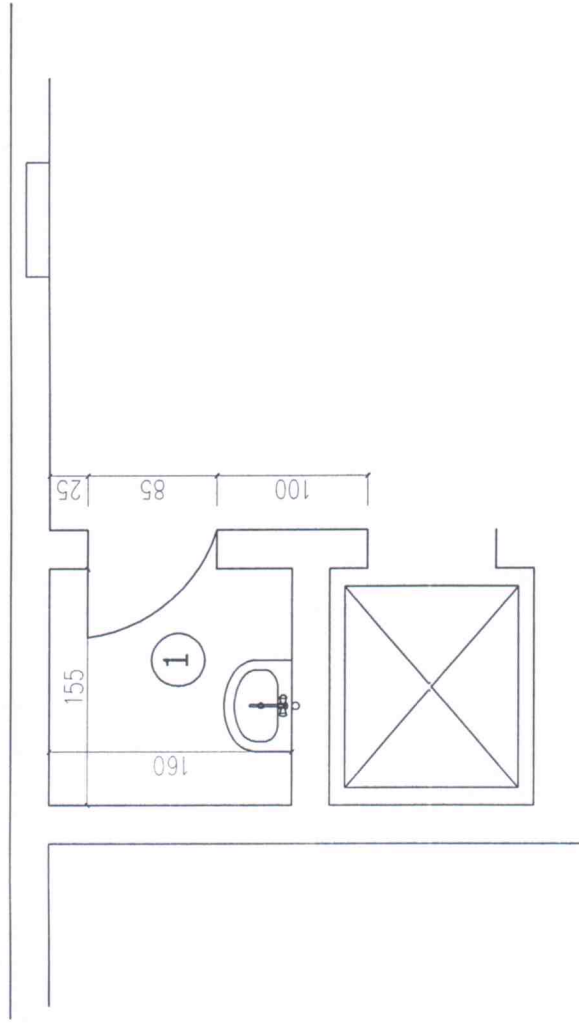

ВЪЗЛОЖИТЕЛ:	ОБЩИНА ЗЛАТОГРАД
ОБЕКТ:	*РЕМОНТНИ РАБОТИ НА СТРАНА НА ОБЩИНСКА АДМИНИСТРАЦИЯ ЗЛАТОГРАД
съдържание	Разпределение мокро помещение на 1.50 етаж
зона на изчерпване	инж. Юли Хаджибаски част: "АС"
дата	декември 2017г. М 1:50 част: "АС" лист: 2/4


№ помещение	м2	под	стени	таван	врати
1 мокро помещение	2.50	гранитозгерес	фаянс до 2м	г. шпакловка	алуминий

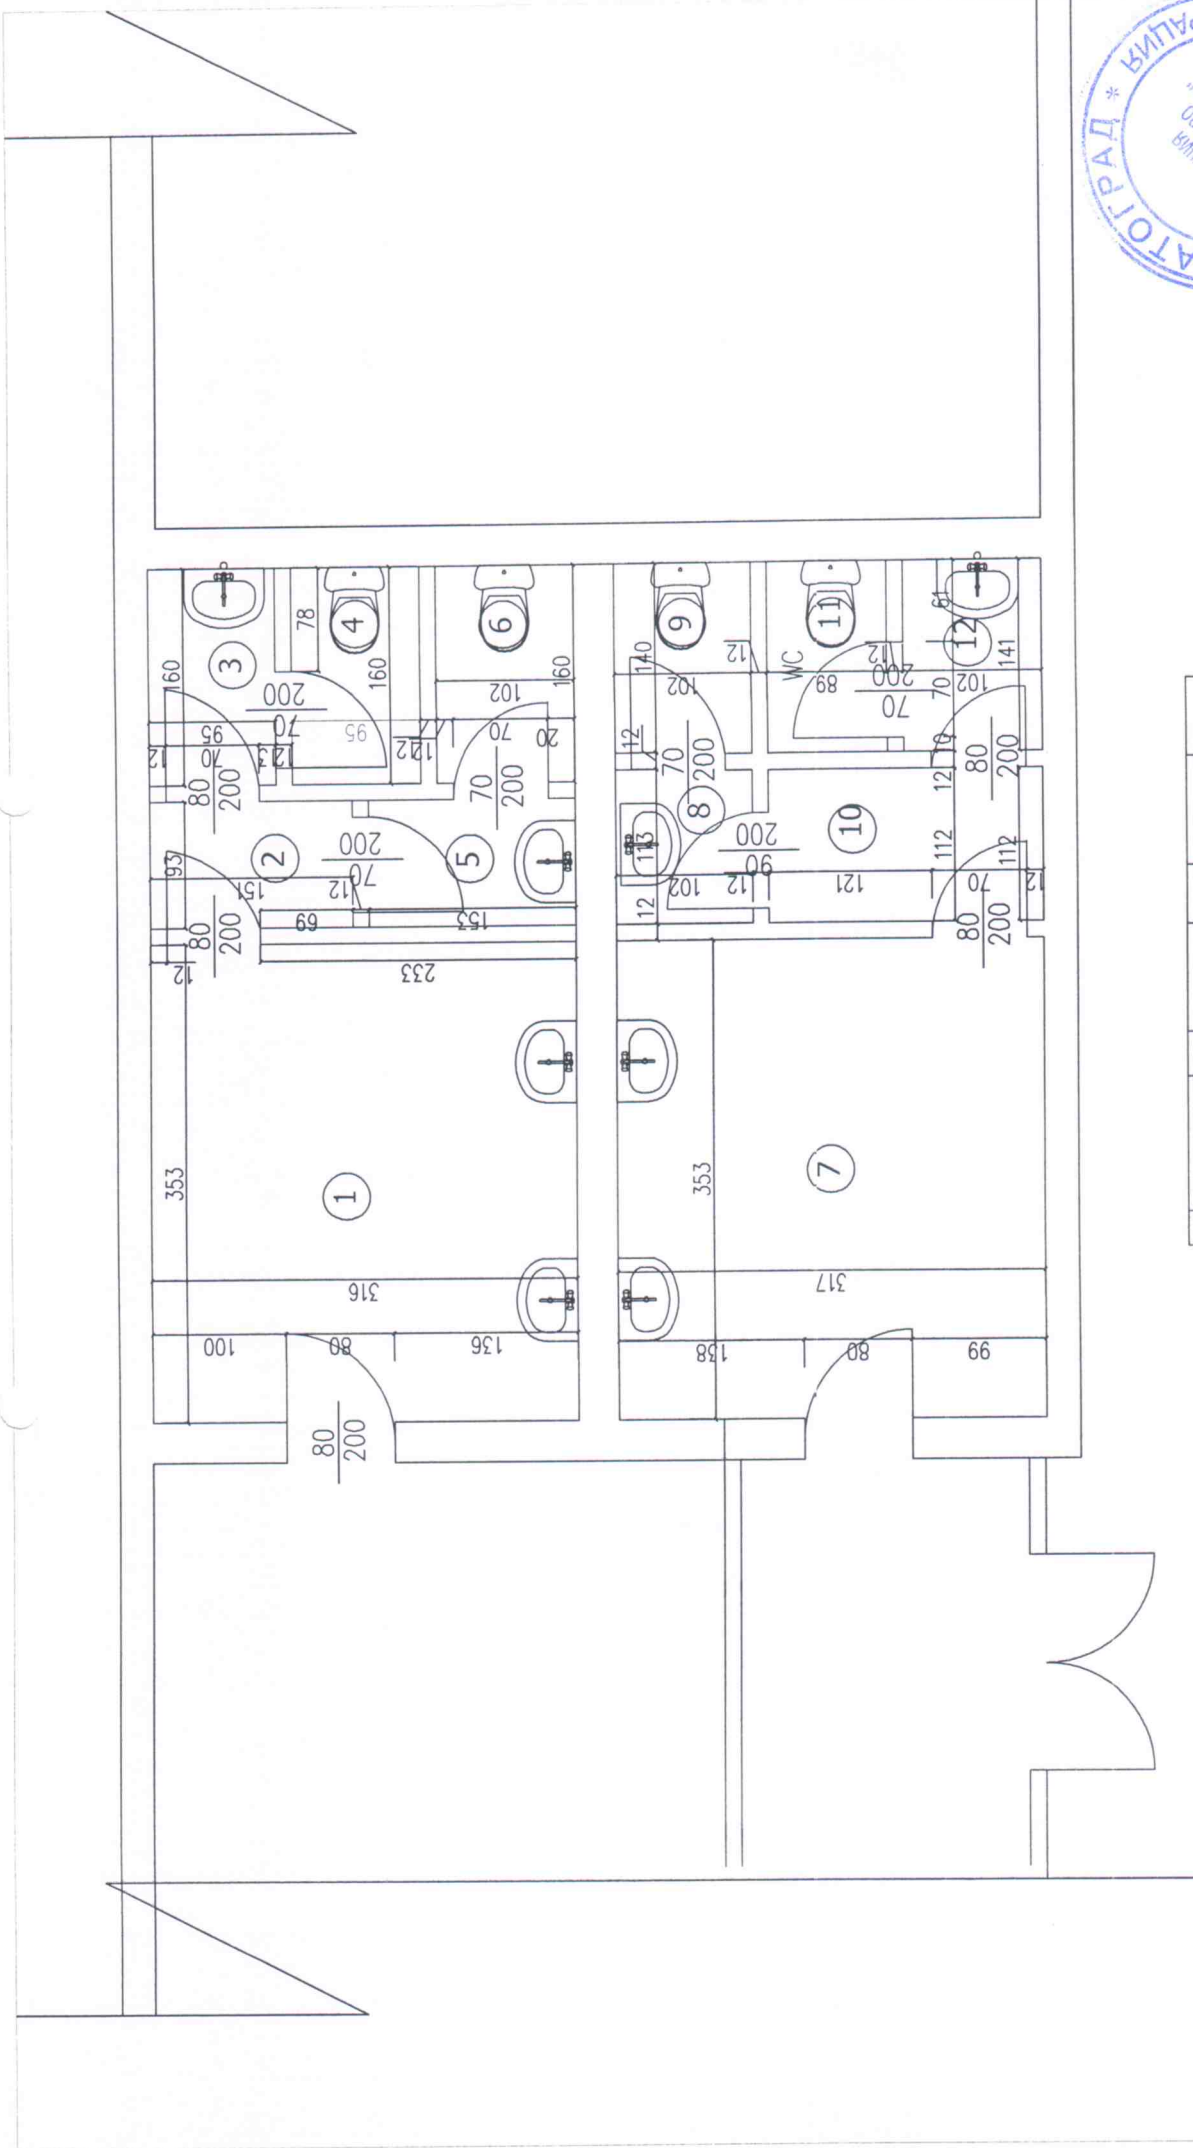

№ помещения	м2	под	стены	табон	врати
1 макро помещение	11.15	гранитоверс	фаянс	окачен табон	алуминий
2 преферие	1.45	гранитоверс	фаянс	окачен табон	алуминий
3 макро помещение	1.57	гранитоверс	фаянс	окачен табон	алуминий
4 WC	1.67	гранитоверс	фаянс	окачен табон	алуминий
5 макро помещение	1.47	гранитоверс	фаянс	окачен табон	алуминий
6 WC	1.67	гранитоверс	фаянс	окачен табон	алуминий
7 макро помещение	11.13	гранитоверс	фаянс	окачен табон	алуминий
8 преферие	1.45	гранитоверс	фаянс	окачен табон	алуминий
9 макро помещение	1.52	гранитоверс	фаянс	окачен табон	алуминий
10 WC	1.62	гранитоверс	фаянс	окачен табон	алуминий
11 макро помещение	1.42	гранитоверс	фаянс	окачен табон	алуминий
12 WC	1.62	гранитоверс	фаянс	окачен табон	алуминий



ВЪЗЛОЖИТЕЛ:	ОБЩИНА ЗЛАТОГРАД
ОБЕКТ:	"РЕМОНТНИ РАБОТИ НА СТРАЖА НА ОБЩИНСКА АДМИНИСТРАЦИЯ ЗЛАТОГРАД"
съдържание	Разпределение мебели помещения №№ 4а-2, 7 и вгради
заседа -	инж.Юли Ходжиловски
изчерта	часть "АС"
дата	декември 2017 г.
	М 1:50
	лист 3/4

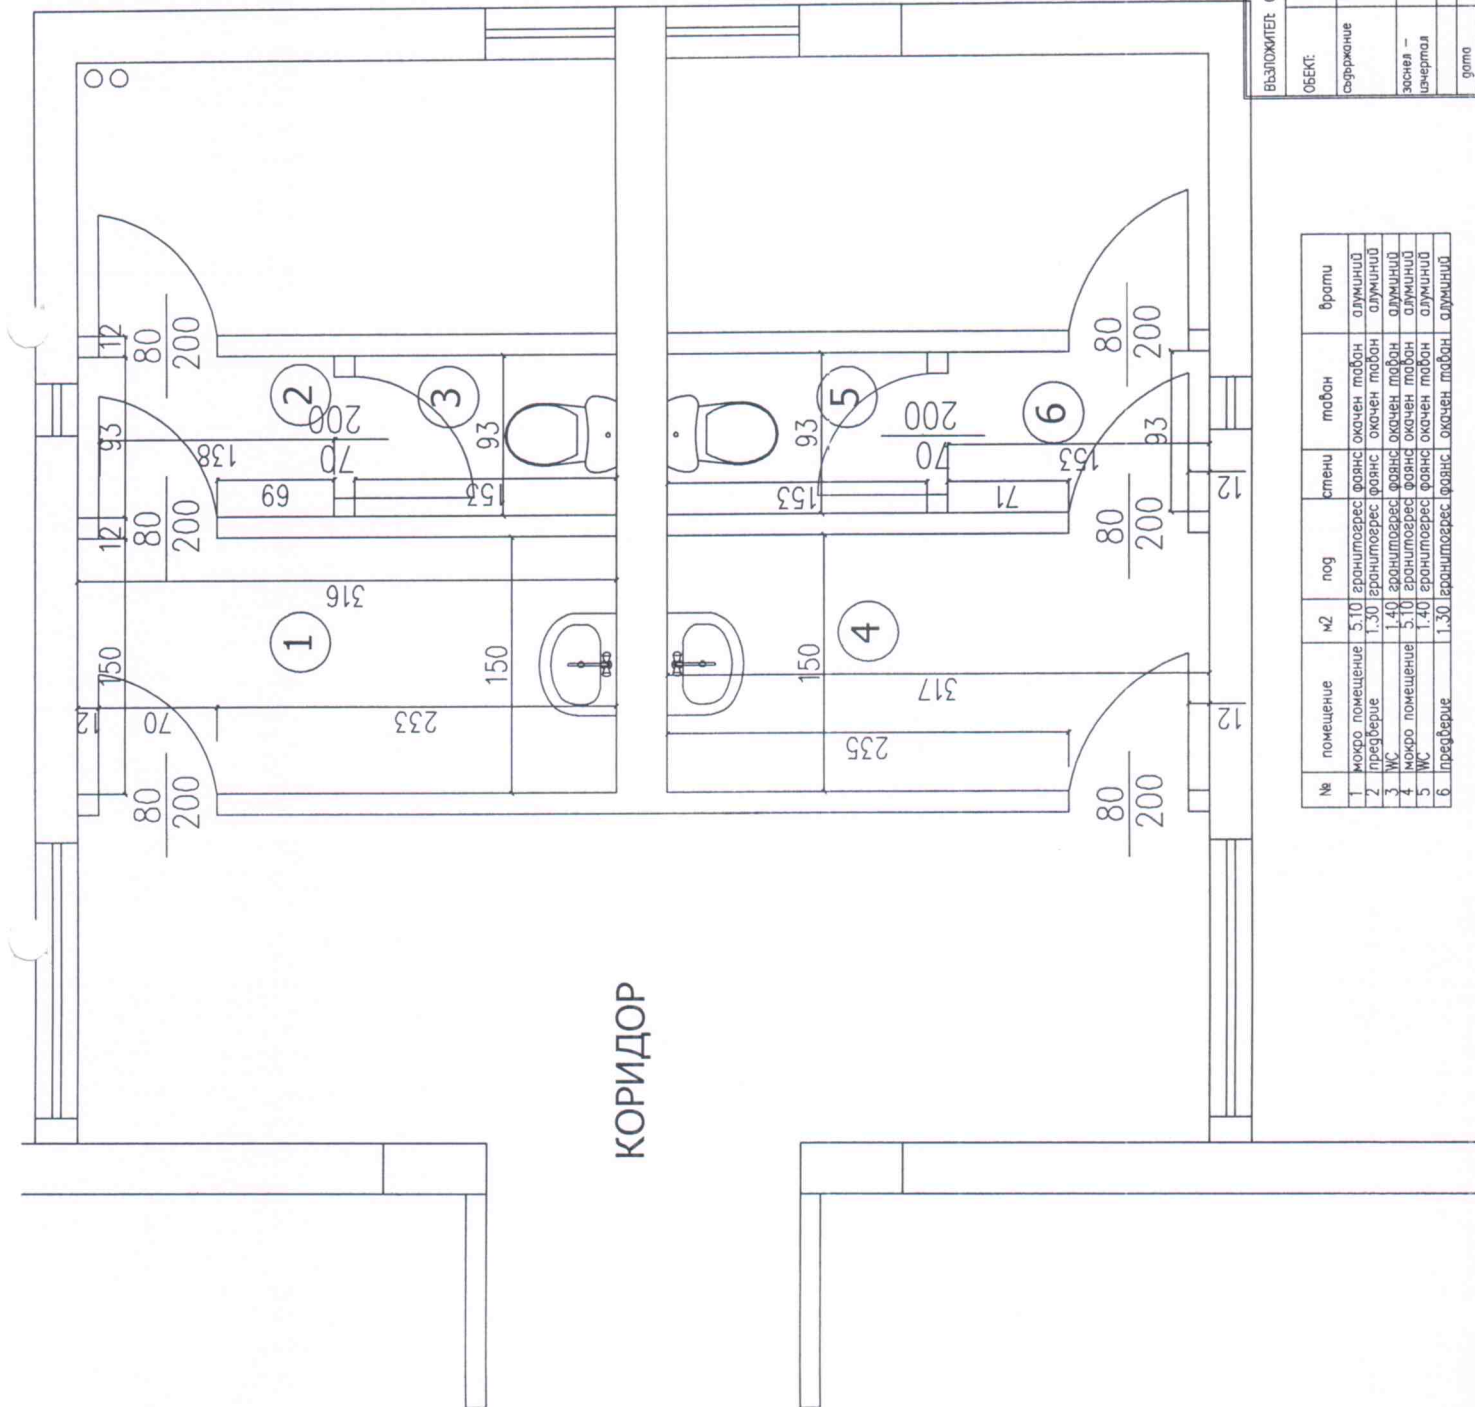

КОРИДОР

№ помещения	м2	пол	стены	табон	врати
1. мокро помещение	5.10	гранитоврес	фанна	окачен табон	алуминий
2. предверие	1.30	гранитоврес	фанна	окачен табон	алуминий
3. WC	1.40	гранитоврес	фанна	окачен табон	алуминий
4. мокро помещение	5.10	гранитоврес	фанна	окачен табон	алуминий
5. WC	1.40	гранитоврес	фанна	окачен табон	алуминий
6. предверие	1.30	гранитоврес	фанна	окачен табон	алуминий



ВЪЗЛОЖИТЕЛ: ОБЩИНА ЗЛАТОГРАД
 "РЕМОНТНИ РАБОТИ НА СТРАНА НА ОБЩИНСКА АДМИНИСТРАЦИЯ ЗЛАТОГРАД"
 съдържание: Разпределение мокри помещения по УС на 3,4,5,6,7 и 8 етаж
 зона на – частта "АС"
 изчертан: инж. Юли Харжиловски
 дата: декември 2017 г. М 1:50 лист 4/4