

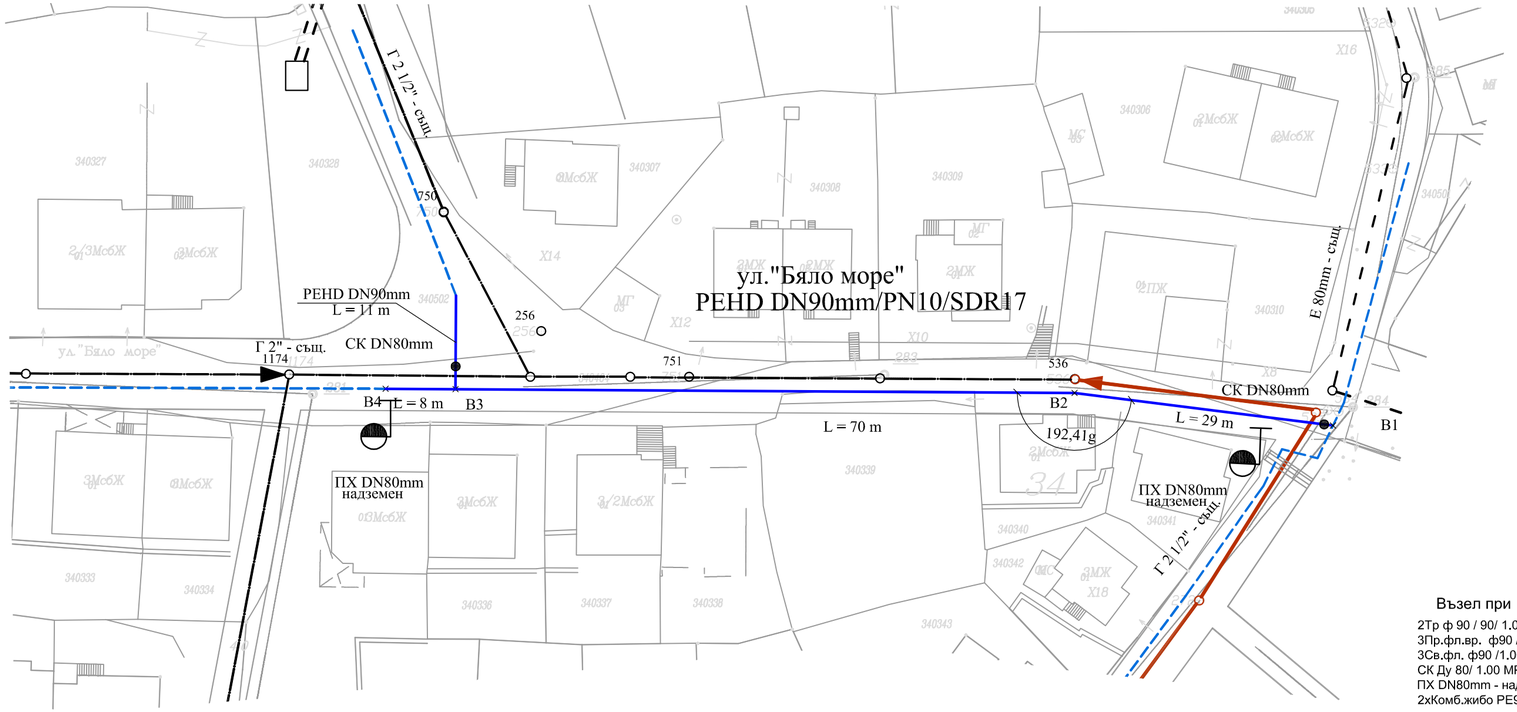


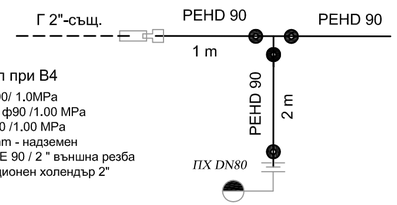

Възел при B4

Тр ф 90 / 90/ 1.0MPa
Пр.фл.вр. ф90 /1.00 MPa
Св.фл. ф90 /1.00 MPa
ПХ DN80mm - надземен
Адаптор PE 90 / 2 " външна резба
Компенсационен холендър 2"

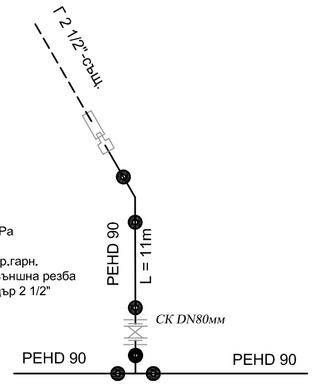


Възел при B3

Тр ф 90 / 90/ 1.0MPa
Ко ф90 / 30° / 1.0MPa
2Пр.фл.вр. ф90 /1.00 MPa
2Св.фл. ф90 /1.00 MPa
СК Ду 80 / 1.00 MPa с охр.гарн.
Адаптор PE 90 / 2 1/2 " външна резба
Компенсационен холендър 2 1/2"

Възел при B1

2Тр ф 90 / 90/ 1.0MPa
3Пр.фл.вр. ф90 /1.00 MPa
3Св.фл. ф90 /1.00 MPa
СК Ду 80/ 1.00 MPa с охр.гарн.
ПХ DN80mm - надземен
2хКомб.жибо PE90/E80/1.00 MPa

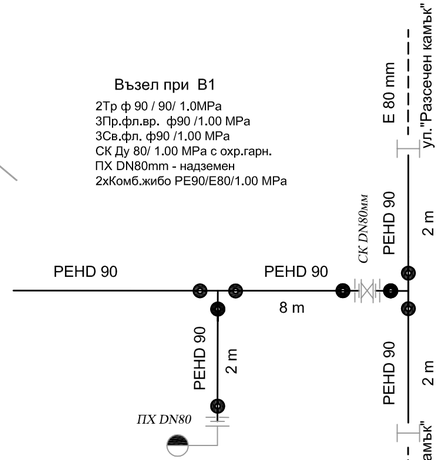

Легенда:

- Новопроектиран водопровод - I-ви етап;
- Съществуващ водопровод;
- Канализация - в проект;
- Съществуваща канализация;

"БИКОВИ"ООД

4000 - гр.Пловдив,
бул." Санкт Петербург" № 48, етаж 3, офис 2,
тел. 032/ 623134

ОБЕКТ: „Доизграждане, реконструкция и рехабилитация на водоснабдителна и канализационна мрежа (битова и дъждовна) на град Златоград – Етап I „Подмяна на водопроводна мрежа по улици с нова канализация" (Промяна по чл.154 от ЗУТ за въвеждане на етапност в строителството)

Водопровод по ул."Бяло море"

ИНВЕСТИТОР:

ОБЩИНА ЗЛАТОГРАД

4980, гр. Златоград, обл. Смолян

ул. "Стефан Стамболов" № 1

ЗЛАТОГРАД

ЧЕРТЕЖ :Ситуация и монтажен план

Проектант:		инж. Митко Биков
Част	ВиК	
Фаза:	ИТП	
Мащаб:	М 1:500	
Лист: 1 / 6	2016 год.	
Управител:		инж. Митко Биков