
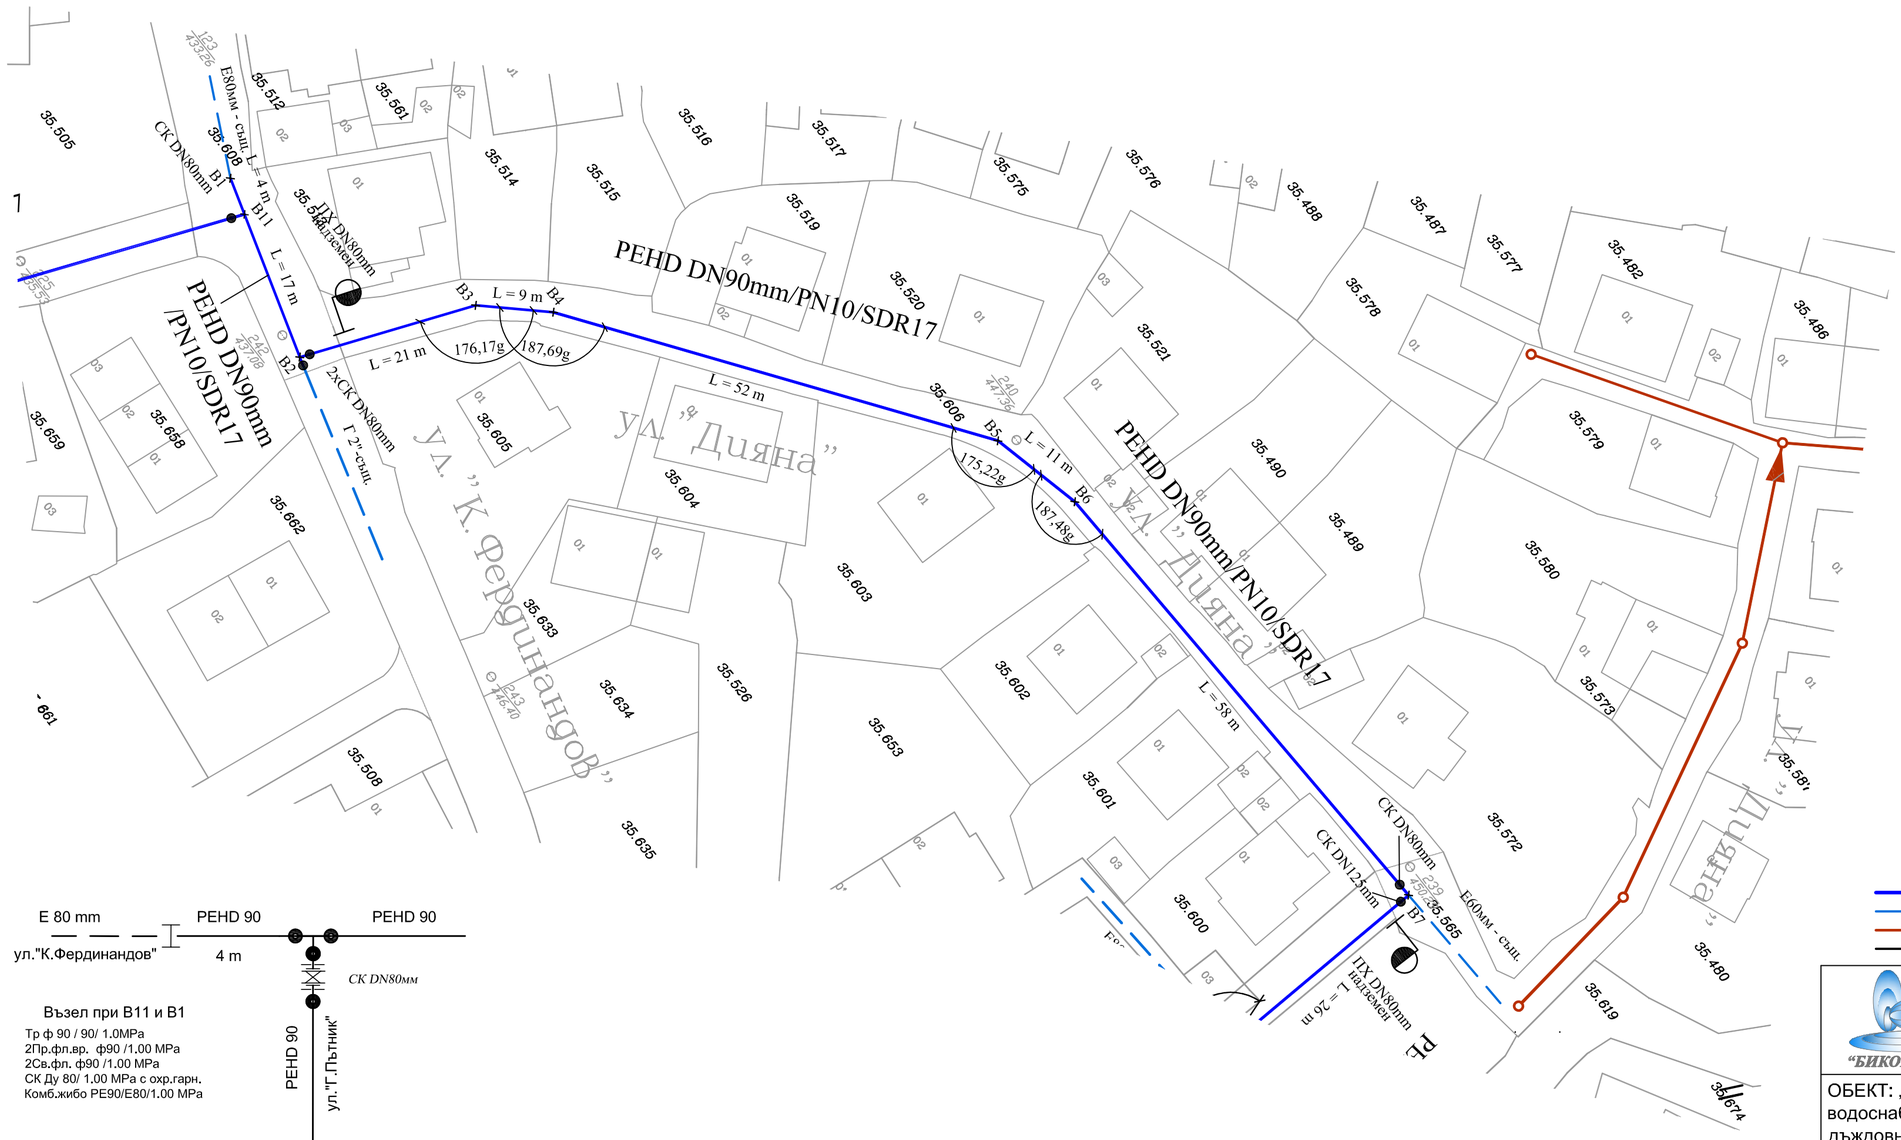


Легенда:

- Новопроектиран водопровод - I-ви етап;
- Съществуващ водопровод;
- Канализация - в проект;
- Съществуваща канализация;


Възел при B11 и B1

Тр ф 90 / 90/ 1.0MPa
2Пр.фл.вр. ф90 /1.00 MPa
2Св.фл. ф90 /1.00 MPa
СК Ду 80/ 1.00 MPa с охр.гарн.
Комб.жибо PE90/E80/1.00 MPa

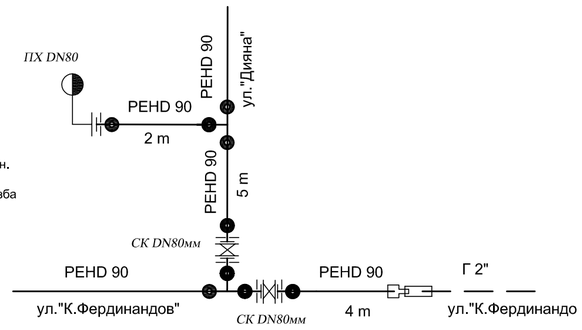

Възел при B2

2хТр ф 90 / 90/ 1.0MPa
5Пр.фл.вр. ф90 /1.00 MPa
5Св.фл. ф90 /1.00 MPa
2хСК Ду 80/ 1.00 MPa с охр.гарн.
ПХ DN80mm - надземен
Адаптор PE 90 / 2 " външна резба
Компенсационен холендър 2"

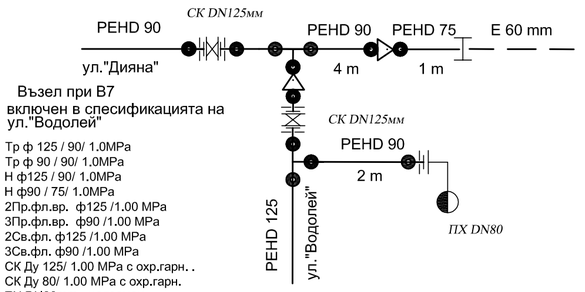

Възел при B7
включен в спесификацията на ул."Водолей"

Тр ф 125 / 90/ 1.0MPa
Тр ф 90 / 90/ 1.0MPa
Н ф125 / 90/ 1.0MPa
Н ф90 / 75/ 1.0MPa
2Пр.фл.вр. ф125 /1.00 MPa
3Пр.фл.вр. ф90 /1.00 MPa
2Св.фл. ф125 /1.00 MPa
3Св.фл. ф90 /1.00 MPa
СК Ду 125/ 1.00 MPa с охр.гарн. .
СК Ду 80/ 1.00 MPa с охр.гарн.
ПХ DN80mm - надземен
Комб.жибо PE75/E60/1.00 MPa

"БИКОВИ"ООД
4000 - гр.Пловдив, бул." Санкт Петербург" № 48, етаж 3, офис 2, тел. 032/ 623134

ОБЕКТ: „Доизграждане, реконструкция и рехабилитация на водоснабдителна и канализационна мрежа (битова и дъждовна) на град Златоград – Етап I „Подмяна на водопроводна мрежа по улици с нова канализация" (Промяна по чл.154 от ЗУТ за въвеждане на етапност в строителството)

Водопровод по ул."Дияна"

ИНВЕСТИТОР:

ОБЩИНА ЗЛАТОГРАД

4980, гр. Златоград, обл. Смолян

ул. "Стефан Стамболов" № 1

ЧЕРТЕЖ :Ситуация и монтажен план

Проектант:		инж. Митко Биков
Част	ВиК	
Фаза:	ИТП	
Мащаб:	М 1:500	
Лист: 1 / 6	2016 год.	
Управител:		инж. Митко Биков