
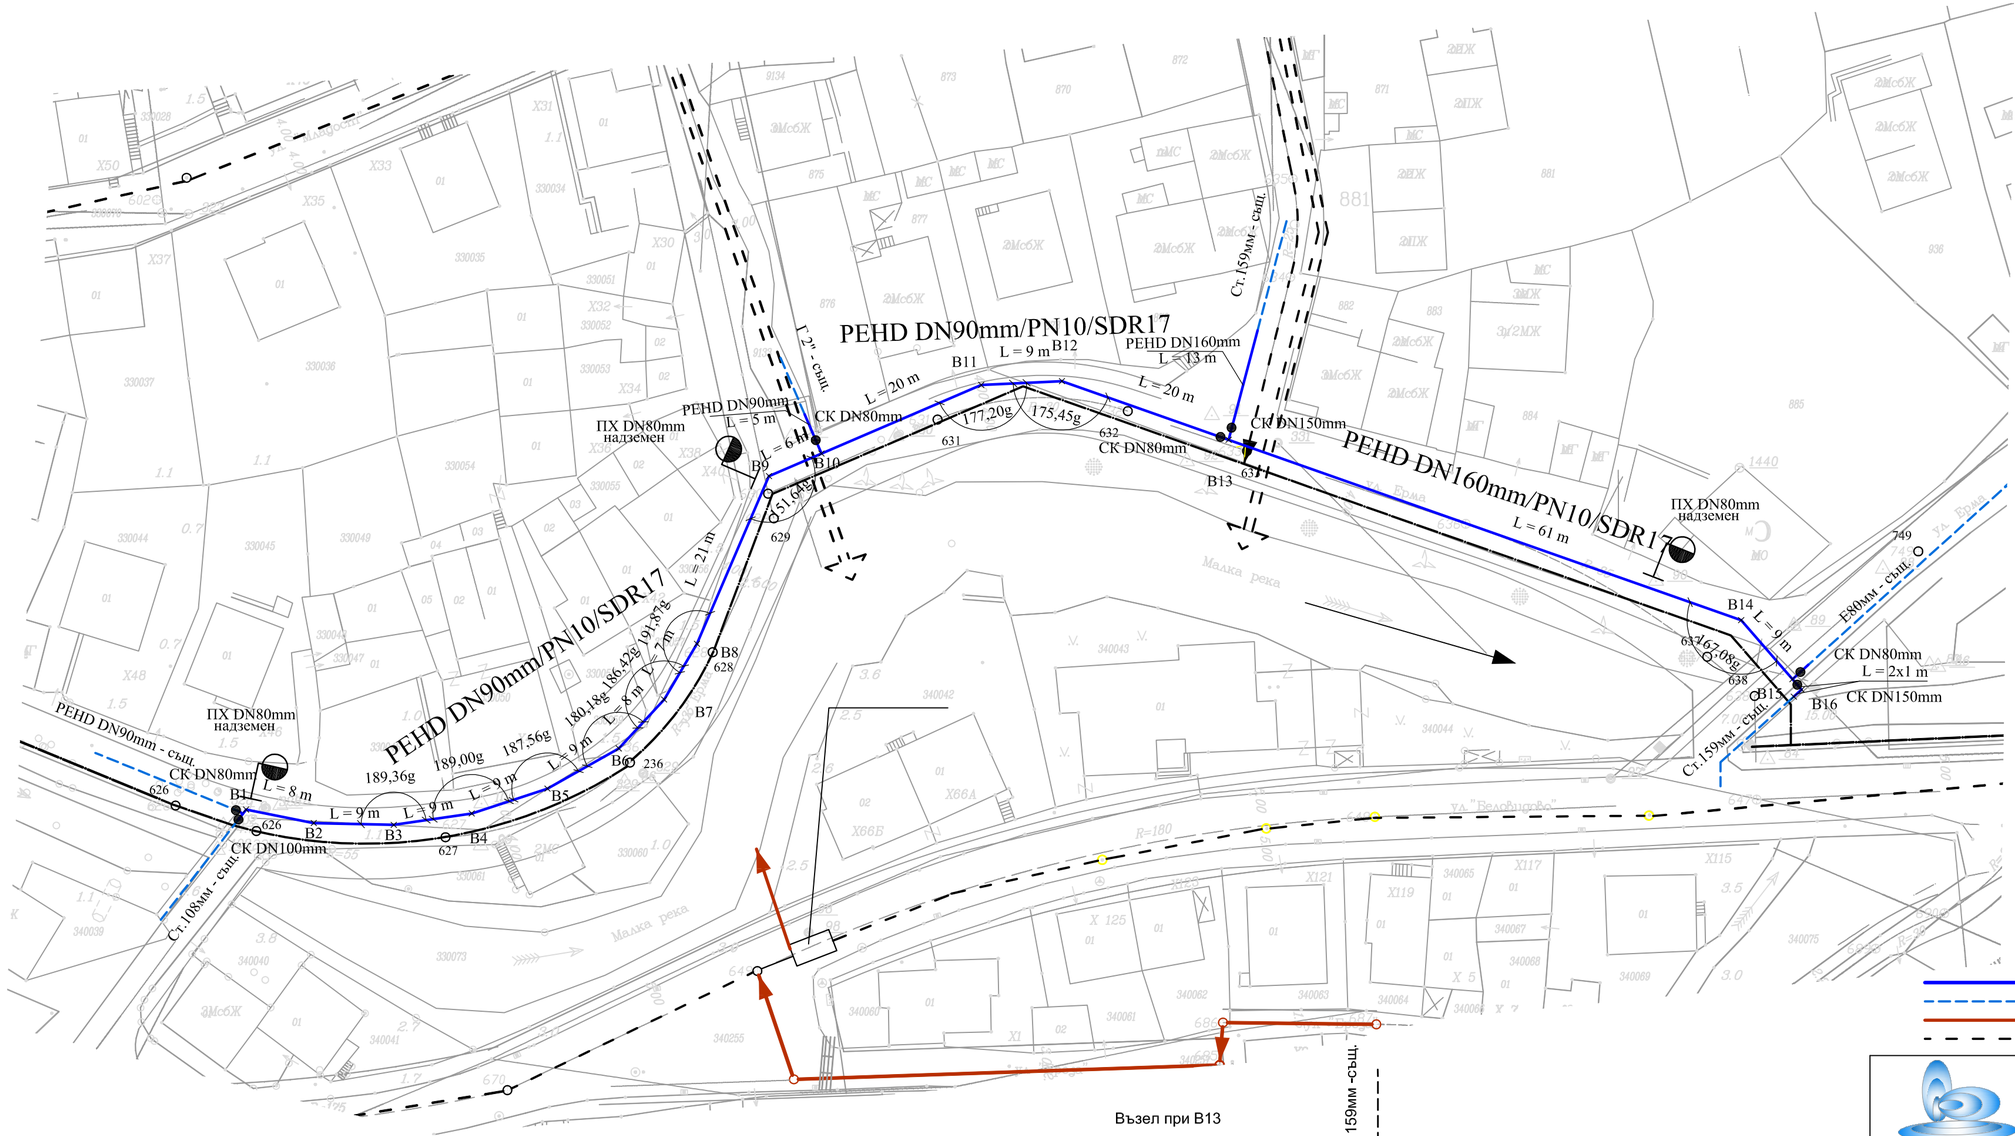


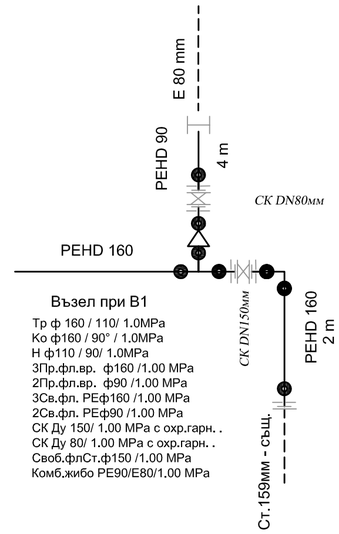


Възел при B1

Тр ф 160 / 110/ 1.0MPa
Ко ф160 / 90° / 1.0MPa
Н ф110 / 90/ 1.0MPa
3Пр.фл.вр. ф160 /1.00 MPa
2Пр.фл.вр. ф90 /1.00 MPa
3Св.фл. РЕф160 /1.00 MPa
2Св.фл. РЕф90 /1.00 MPa
СК Ду 150/ 1.00 MPa с охр.гарн. .
СК Ду 80/ 1.00 MPa с охр.гарн. .
Своб.флСт.ф150 /1.00 MPa
Комб.жибо PE90/E80/1.00 MPa


Легенда:

- Новопроектиран водопровод - I-ви етап;
- Съществуващ водопровод;
- Канализация - в проект;
- Съществуваща канализация;

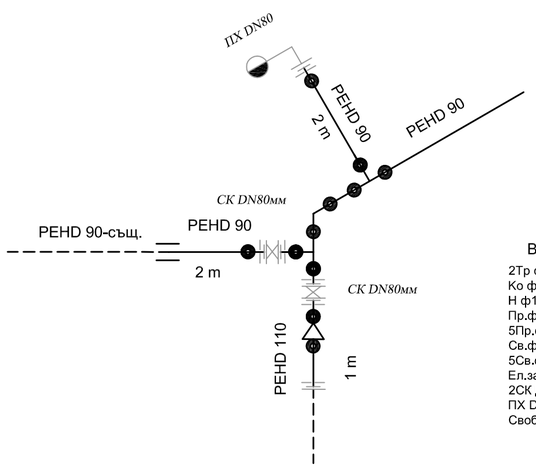


Възел при B1

2Тр ф 90 / 90/ 1.0MPa
Ко ф90 / 60° / 1.0MPa
Н ф110 / 90/ 1.0MPa
Пр.фл.вр. ф110 /1.00 MPa
5Пр.фл.вр. ф90 /1.00 MPa
Св.фл. РЕф110 /1.00 MPa
5Св.фл. РЕф90 /1.00 MPa
Ел.заваряема муфа РЕф90мм
2СК Ду 80/ 1.00 MPa с охр.гарн. .
ПХ DN80mm - надземен.
Своб.флСт.ф100 /1.00 MPa

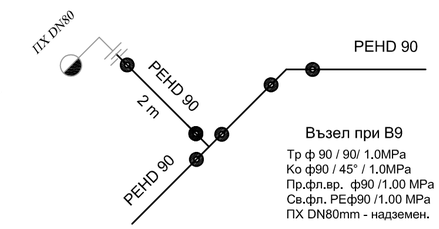

Възел при B9

Тр ф 90 / 90/ 1.0MPa
Ко ф90 / 45° / 1.0MPa
Пр.фл.вр. ф90 /1.00 MPa
Св.фл. РЕф90 /1.00 MPa
ПХ DN80mm - надземен.

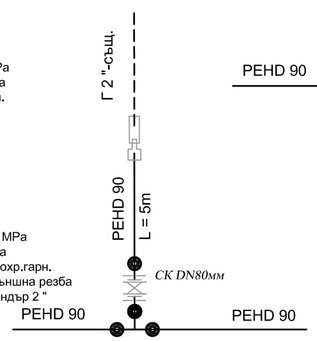



Възел при B10

Тр ф 90 / 90/ 1.0MPa
2Пр.фл.вр. ф90 /1.00 MPa
2Св.фл. ф90 /1.00 MPa
СК Ду 80 / 1.00 MPa с охр.гарн.
Адаптор РЕ 90 / 2 " външна резба
Компенсационен холендър 2 "

Възел при B13

Тр ф 160 /160/ 1.0MPa
Н ф160 / 140/ 1.0MPa
Н ф140 / 110/ 1.0MPa
Н ф110 / 90/ 1.0MPa
3Пр.фл.вр. ф160 /1.00 MPa
2Пр.фл.вр. ф90 /1.00 MPa
3Св.фл. ф160 /1.00 MPa
2Св.фл. ф90 /1.00 MPa
СК Ду 150 / 1.00 MPa с охр.гарн.
СК Ду 80 / 1.00 MPa с охр.гарн.
Своб.флСт.ф150 /1.00 MPa

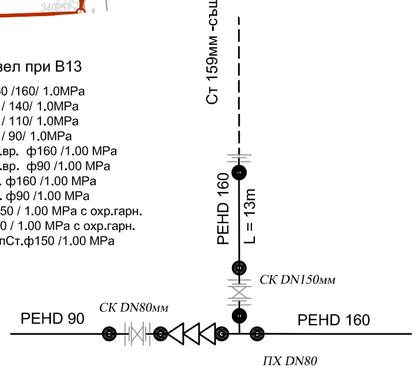

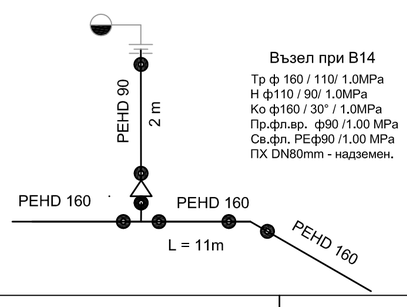

Възел при B14

Тр ф 160 / 110/ 1.0MPa
Н ф110 / 90/ 1.0MPa
Ко ф160 / 30° / 1.0MPa
Пр.фл.вр. ф90 /1.00 MPa
Св.фл. РЕф90 /1.00 MPa
ПХ DN80mm - надземен.

"БИКОВИ"ООД
4000 - гр.Пловдив, бул." Санкт Петербург" № 48, етаж 3, офис 2, тел. 032/ 623134

ОБЕКТ: „Доизграждане, реконструкция и рехабилитация на водоснабдителна и канализационна мрежа (битова и дъждовна) на град Златоград – Етап I „Подмяна на водопроводна мрежа по улици с нова канализация" (Промяна по чл.154 от ЗУТ за въвеждане на етапност в строителството)

Водопровод по ул. "Ерма"

ИНВЕСТИТОР:

ОБЩИНА ЗЛАТОГРАД

4980, гр. Златоград, обл. Смолян

ул. "Стефан Стамболов" № 1

ЧЕРТЕЖ :Ситуация и монтажен план

Проектант:		инж. Митко Биков
Част	ВиК	
Фаза:	ИТП	
Мащаб:	М 1:500	
Лист: 1 / 6	2016 год.	
Управител:		инж. Митко Биков