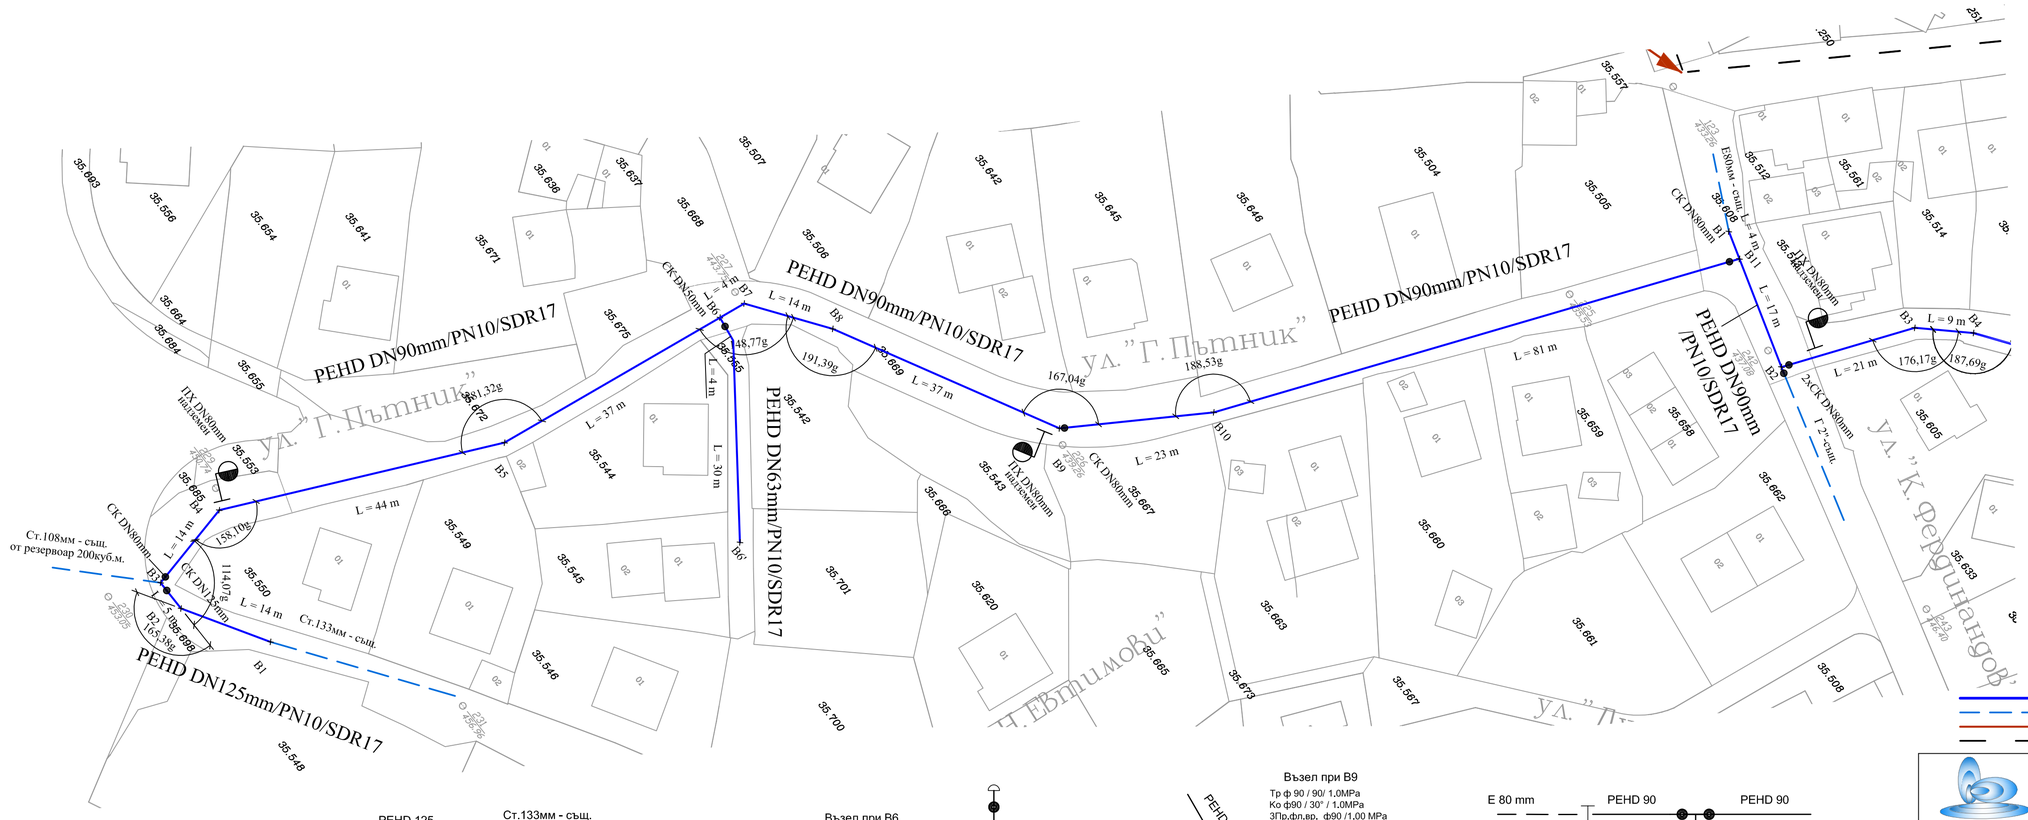


Легенда:
- Новопроектиран водопровод - I-ви етап;
- Съществуващ водопровод;
- Канализация - в проект;
- Съществуваща канализация;

Възел при В1
Пр.фл.вр. ф125 /1.00 MPa
Св.фл.PE ф125 /1.00 MPa
Своб.фл. ф125 /1.00 MPa

Възел при В2
Ко ф125 / 30° / 1.0MPa

Възел при В3
Тр ф 125 / 125/ 1,0MPa
Н ф125 / 90/ 1.0MPa
Н ф125 /110/ 1.0MPa
Ко ф125 / 45° / 1.0MPa
Ко ф90 / 30° / 1.0MPa
2Пр.фл.вр. ф125 /1.00 MPa
Пр.фл.вр. ф110 /1.00 MPa
2Пр.фл.вр. ф90 /1.00 MPa
2Св.фл. ф125 /1.00 MPa
Св.фл. ф110 /1.00 MPa
2Св.фл. ф90 /1.00 MPa
СК Ду 125/ 1.00 MPa с охр.гарн. ,
СК Ду 80/ 1.00 MPa с охр.гарн.
Своб.фл. ф100 /1.00 MPa

Възел при В4
Тр ф 90 / 90/ 1.0MPa
Ко ф90 / 45° / 1.0MPa
Пр.фл.вр. ф90 /1.00 MPa
Св.фл. ф90 /1.00 MPa
ПХ DN80mm - надземен

Възел при В6
Тр ф 90 / 63/ 1.0MPa
2Пр.фл.вр. ф63 /1.00 MPa
2Св.фл. ф63 /1.00 MPa
СК Ду 50 / 1.00 MPa с охр.гарн.
Капа ф63мм

Възел при В7
Ко ф90 / 45° / 1.0MPa

Възел при В9
Тр ф 90 / 90/ 1.0MPa
Ко ф90 / 30° / 1.0MPa
3Пр.фл.вр. ф90 /1.00 MPa
3Св.фл. ф90 /1.00 MPa
СК Ду 80/ 1.00 MPa с охр.гарн.
ПХ DN80mm - надземен

Възел при В11 и В1 включен в спесификацията на ул."Дияна"
Тр ф 90 / 90/ 1.0MPa
2Пр.фл.вр. ф90 /1.00 MPa
2Св.фл. ф90 /1.00 MPa
СК Ду 80/ 1.00 MPa с охр.гарн.
Комб.жибо PE90/E80/1.00 MPa

"БИКОВИ"ООД
4000 - гр.Пловдив, бул." Санкт Петербург" № 48, етаж 3, офис 2, тел. 032/ 623134

ОБЕКТ: „Доизграждане, реконструкция и рехабилитация на водоснабдителна и канализационна мрежа (битова и дъждовна) на град Златоград – Етап I „Подмяна на водопроводна мрежа по улици с нова канализация" (Промяна по чл.154 от ЗУТ за въвеждане на етапност в строителството)
Водопровод по ул. "Горски пътник"

ИНВЕСТИТОР:
ОБЩИНА ЗЛАТОГРАД
4980, гр. Златоград, обл. Смолян
ул. "Стефан Стамболов" № 1

ЗЛАТОГРАД

ЧЕРТЕЖ :Ситуация и монтажен план

Проектант:		инж. Митко Биков
Част	ВиК	
Фаза:	ИТП	
Мащаб:	М 1:500	
Лист: 1 / 6	2016 год.	
Управител:		инж. Митко Биков