
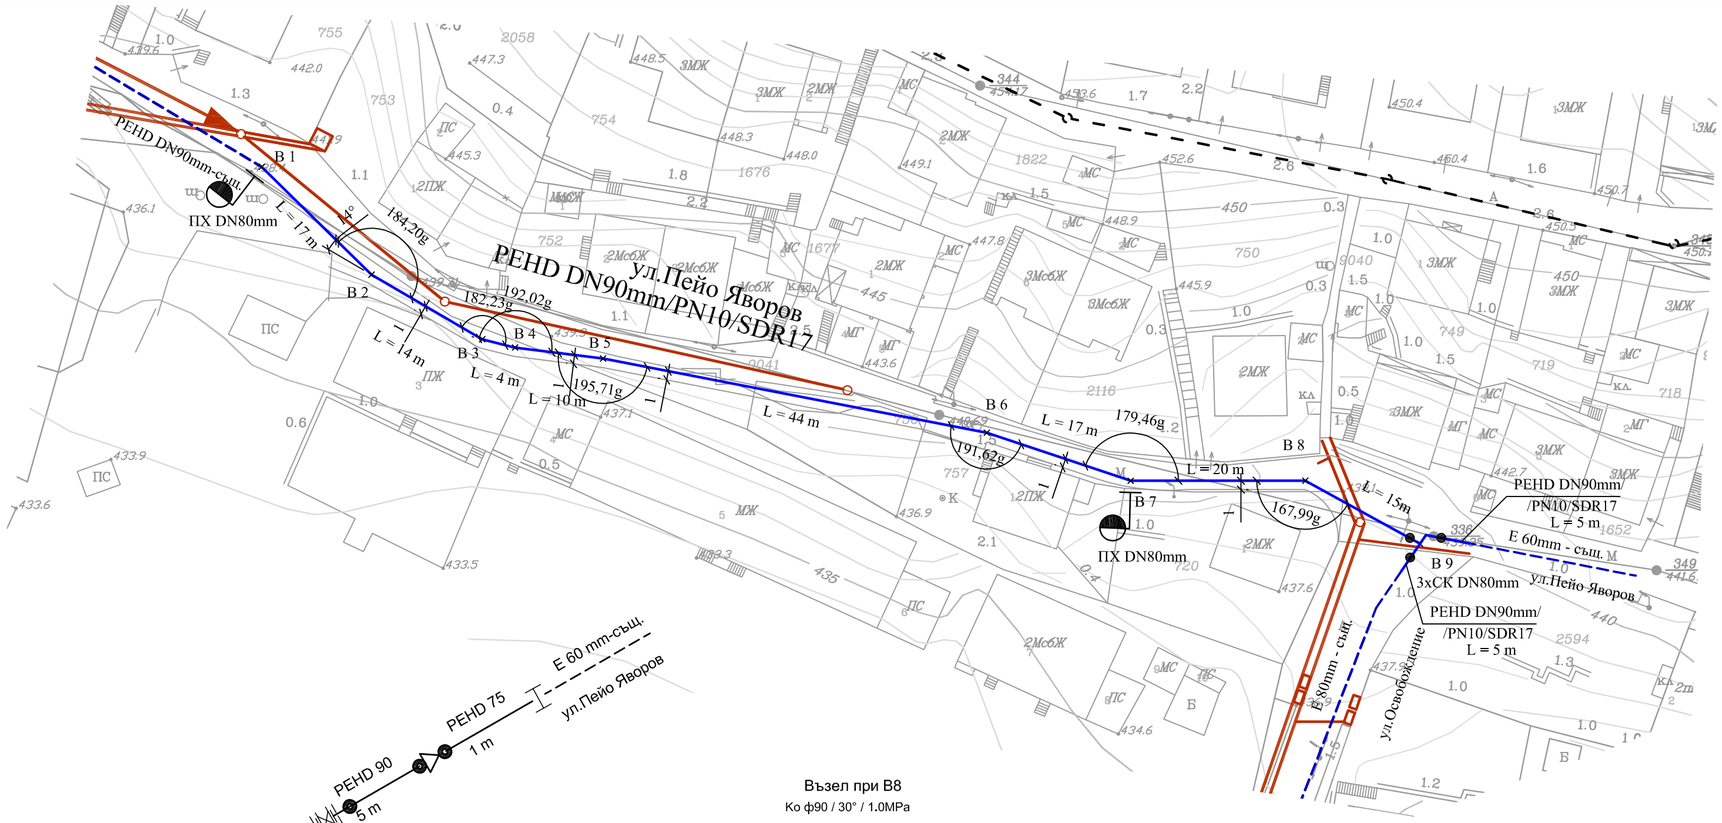


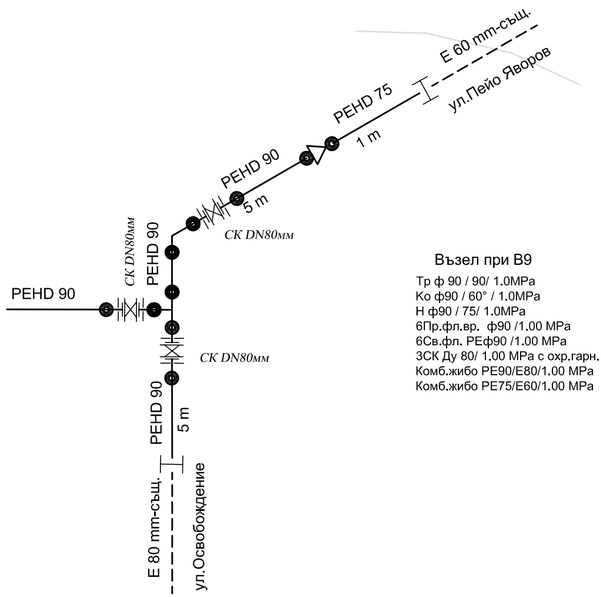



Възел при В9

Тр ф 90 / 90/ 1.0MPa
Ко ф90 / 60° / 1.0MPa
Н ф90 / 75/ 1.0MPa
6Пр.фл.вр. ф90 /1.00 MPa
6Св.фл. РЕф90 /1.00 MPa
3СК Ду 80/ 1.00 MPa с охр.гарн.
Комб.жибо РЕ90/Е80/1.00 MPa
Комб.жибо РЕ75/Е60/1.00 MPa

Възел при В8


Ко ф90 / 30° / 1.0MPa

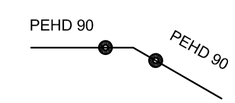

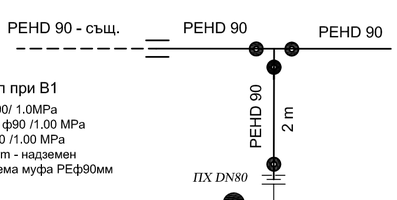

Възел при В1

Тр ф 90 / 90/ 1.0MPa
Пр.фл.вр. ф90 /1.00 MPa
Св.фл. ф90 /1.00 MPa
ПХ DN80mm - надземен
Ел.заваряема муфа РЕф90мм

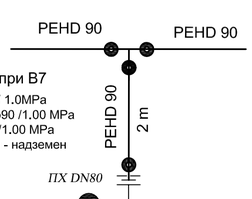

Възел при В7

Тр ф 90 / 90/ 1.0MPa
Пр.фл.вр. ф90 /1.00 MPa
Св.фл. ф90 /1.00 MPa
ПХ DN80mm - надземен

Легенда:

- Новопроектиран водопровод - I-ви етап;
- Съществуващ водопровод;
- Канализация - в проект;
- Съществуваща канализация;

"БИКОВИ"ООД

4000 - гр.Пловдив,
бул." Санкт Петербург" № 48, етаж 3, офис 2,
тел. 032/ 623134

ОБЕКТ: „Доизграждане, реконструкция и рехабилитация на водоснабдителна и канализационна мрежа (битова и дъждовна) на град Златоград – Етап I „Подмяна на водопроводна мрежа по улици с нова канализация" (Промяна по чл.154 от ЗУТ за въвеждане на етапност в строителството)

Водопровод по ул. "Пейо Яворов"

ИНВЕСТИТОР:

ОБЩИНА ЗЛАТОГРАД

4980, гр. Златоград, обл. Смолян

ул. "Стефан Стамболов" № 1

ЗЛАТОГРАД

ЧЕРТЕЖ :Ситуация и монтажен план

Проектант:		инж. Митко Биков
Част	ВиК	
Фаза:	ИТП	
Мащаб:	М 1:500	
Лист: 1 / 6	2016 год.	
Управител:		инж. Митко Биков