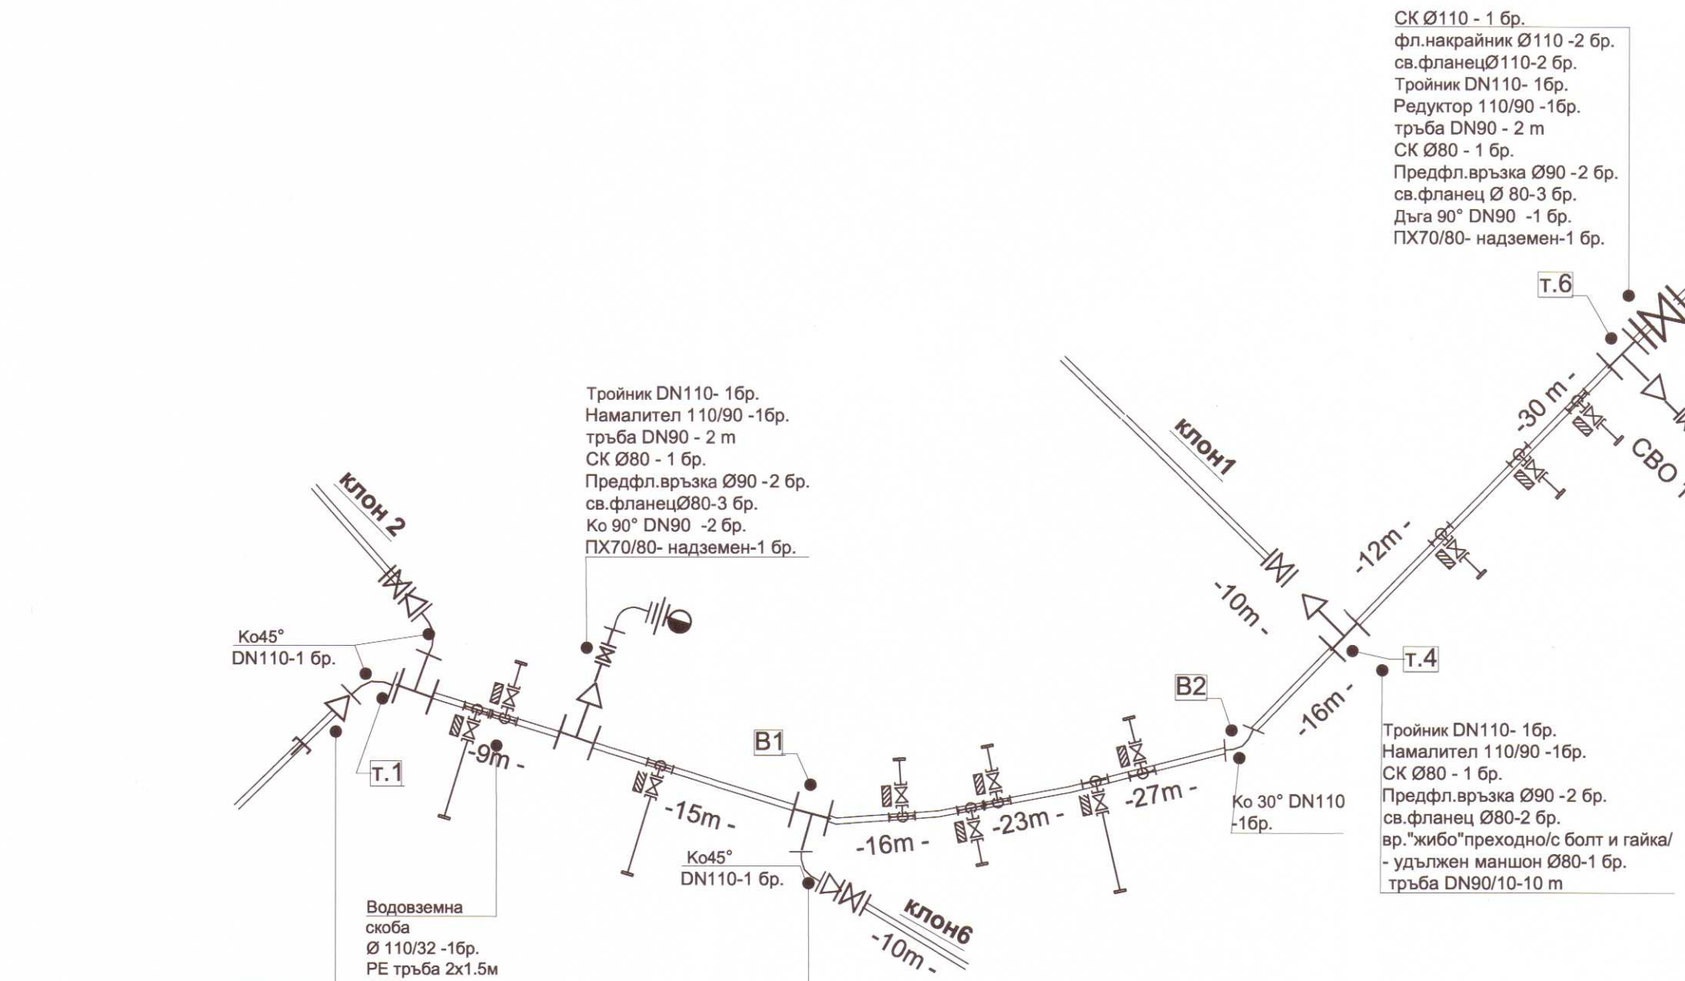


СПЕСИФИКАЦИЯ НА МАТЕРИАЛИТЕ

Артикул/фасонна част	брой
Усилена/водовземна/ скоба 110/1"	12
Редуктор дълъг PN10 SDR 17- PE 100 - 125/110 на ч. заварка	1
Редуктор дълъг PN10 SDR 17- PE 100 - 110/190 на ч. заварка	5
Дъга 45° DN110	2
Дъга 30° DN110	1
Дъга 90° DN90	2
Тройник DN 1110 PN 10	5
Тръба PEHD DN 110 SDR17 PN 10	159 m
Тръба PEHD DN 90 SDR17 PN 10	45 m
СК Ø100	1
СК Ø80	5
Предфл.връзка /берт/ DN 110	2
Свободен фланец /стоманен с PP покритие/ Ø100	2
Предфл.връзка /берт/ DN 90	10
Свободен фланец Ø80	12
Връзка "жибо"преходно/с болт и гайка/-удъл.маншон Ø 100	1
Връзка "жибо"преходно/с болт и гайка/- удъл. маншон Ø80	3
Надземен ПХ в комплект с пета по БДС EN 14384 DN 80	2

КАМАРА НА ИНЖЕНЕРИТЕ В ИНВЕСТИЦИОННОТО ПРОЕКТИРАНЕ
ПЪЛНА ПРОЕКТАНТСКА ПРАВОСПОСОБНОСТ
Регистрационен № 00939
Секция: ВС
Части на проекта: по удостоверение за ПЛП
инж. САША ДИМИТРОВА КРАЙЧЕВА
Подпис: .....
ВАЖИ С ВАЛИДНО УДОСТОВЕРЕНИЕ ЗА ПЛП ЗА ТЕКУЩАТА ГОДИНА

Обект:«Реконструкция вътрешна водопроводна мрежа на с.Старцево»

Чертеж:
Монтажен план на водопровода по ул."Васил Левски" - Гл.кл. I от т.1до т.6

ВЪЗЛОЖИТЕЛ: ОБЩИНА ЗЛАТОГРАД

Проектант :	инж.С.Крайчева	
Водещ проектант :	инж.С.Крайчева	
Мащаб: 1:1000	дата 2016 г.	
Фаза: РП		Лист 2