


Типов напречен профил

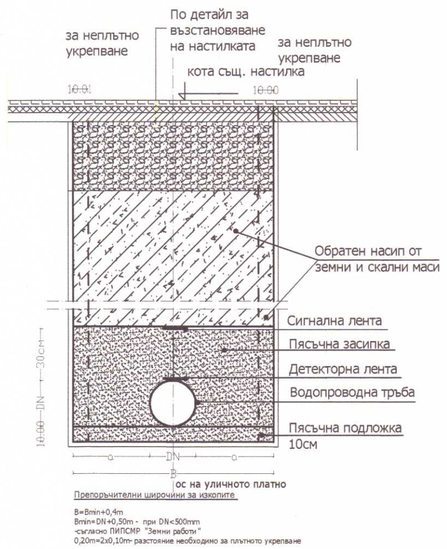

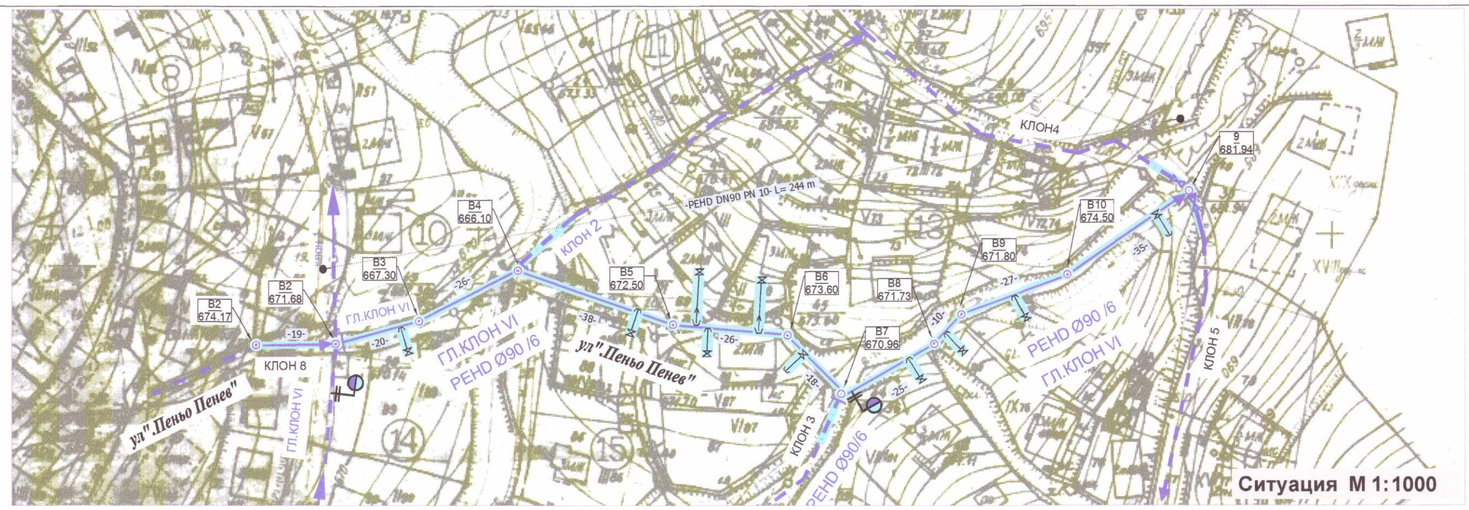

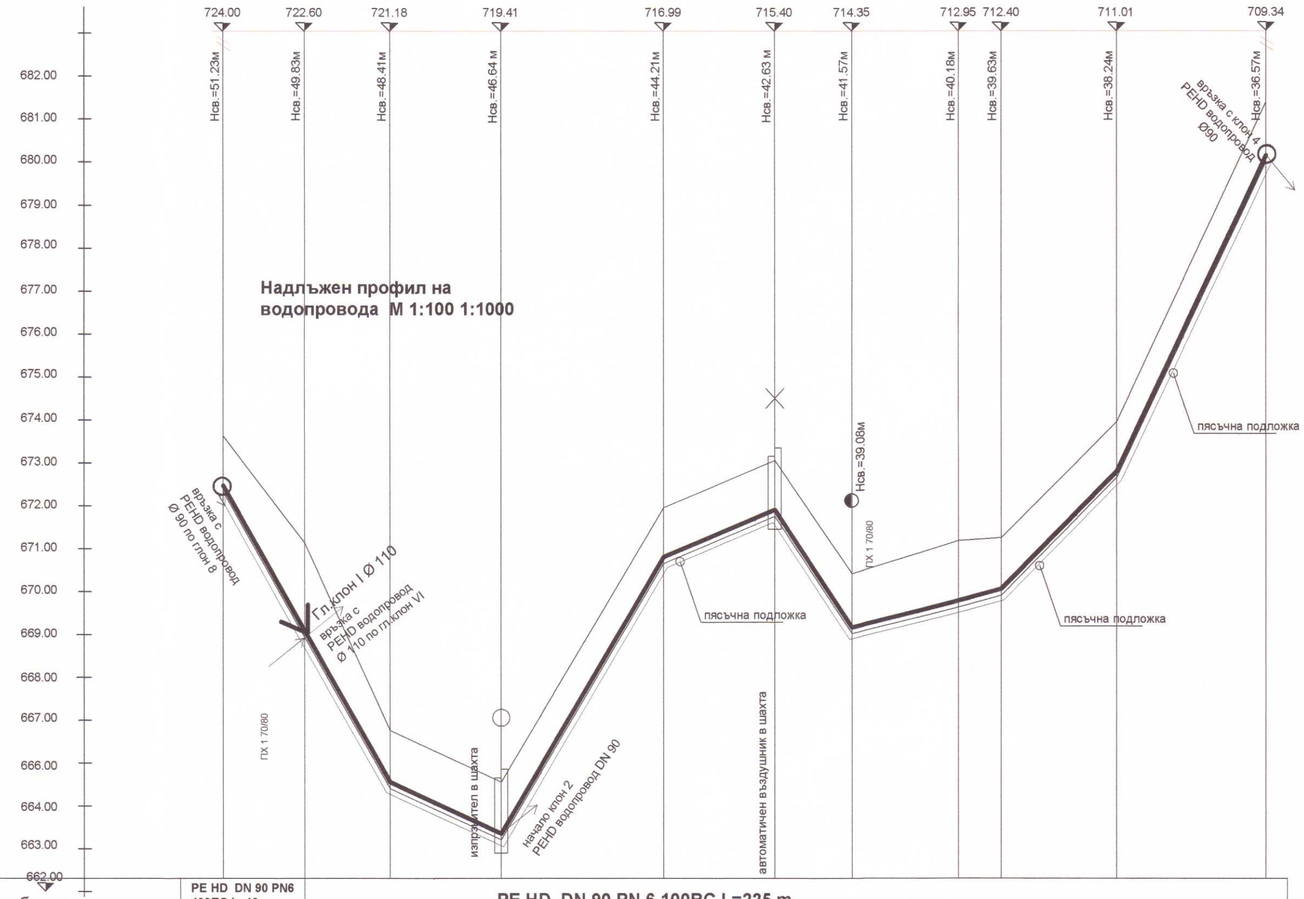

Вид на тръбите		PE HD DN 90 PN6 100RC L=19 m	PE HD DN 90 PN 6 100RC L=225 m																							
категория на почвата			60% земни почви 10 % м.скална почва 20 % ср.скална почва																							
наклон / дължина				17.84% 19m		17.65% 20m		4.61% 26m	6.97% 38m		4.23% 26m		15.22% 18m	2.48% 25m		2.7% 10m	10.18% 27m		20.97% 35m							
дълбочина на изкопа			1.30	2.20		1.35		1.35		1.30	1.30		1.40	1.55		1.35	1.30		1.40							
коти терен			674.17	671.88		667.3		666.1		672.5	673.6		670.96	671.73		671.8	674.5		681.94							
коти дъно изкоп			672.87	669.48		665.95		664.75		671.2	672.3		669.56	670.18		670.45	673.2		680.54							
разтояния	частични			19		20		26		38		26	18		25	10		27		35						
	общи		0	19		39		65		103		129	147		172	182		209		244						
No: на точките			B2	B2'		B3		B4		B5		B6	B7		B8	B9		B10		т.9						

ЗАБЕЛЕЖКИ:

1. Настоящият чертеж е разработен въз основа на изработена геодезическа подложка по отношение на дворищни регулационни линии и коти съществуващ терен;

2. При даване на строителна линия задължително да присъстват представители на експлоатационните дружества - ВиК, Електро (EVN), съобщителни (Vivacom) и проектанта!;

3. След направа на напречните шурфове, местоположението на водопровода ще се доуточнява индивидуално, в зависимост от съществуващите проводи;

4. Около съществуващите подземни комуникации да се копае на ръка и същите да се укрепят в съответствие с приложените по настоящият проект детайли;

5. Всички изкопи с дълбочина по-голяма от H=1,20m задължително да се укрепят в съответствие с приложения към настоящият проект детайл;

6. Пожарните хидранти са надземни, комплект с пета, предпазно гърне с опорна плоча и комбинация със СК;

7. Сградните водопроводни отклонения да се изпълнят с диаметър еквивалентен на разкрития такъв;

8. Сградните водопроводни отклонения се изпълняват по един брой за всяко едно УПИ до 2 m. навътре в парцела. СВО завършва на тапа. Връзката от границата на имота до водомерна шахта или водомерен възел не е предмет на разглежданият проект;

9. В проекта се предвижда тръбите да са с покритие 150 см.;

10. Под водопроводните тръби се предвижда пясъчна подложка с дебелина 10 см.;

11. При изпълненението на проекта задължително да се влагат материали с доказани качества с необходимите сертификати;

12. По време на изпълнението задължително да се спазват всички действащи нормативни и законови наредби и актове по отношение на безопасност на труда и противопожарна безопасност;

13. За наложили се промени по време на изпълнението на настоящия проект задължително да се уведоми проектанта за даване на своевременно проектно решение;

14. По време на изпълнение на настоящият проект своевремено да се съставят необходимите строителни книжа в съответствие с действащата нормативна уредба

Водопровод - новопроектиран - PE100RC за реконструкция

Водопровод (не се предвижда за реконструкция)

Водопровод - проектиран по друг проект

Пожарен хидрант - надземен 80- предвиден за изграждане и монтаж

Пожарен хидрант - надземен 80/70 изграден по друг проект

Спирателен кран (СК)

Сградно водопроводно отклонение

КАМАРА НА ИНЖЕНЕРИТЕ В ИНВЕСТИЦИОННОТО ПРОЕКТИРАНЕ
ПЪЛНА ПРОЕКТАНТСКА ПРАВОСПОСОБНОСТ
Регистрационен № 04933
Секция: ВС
Части на проекта: по удостоверение за ППП
инж. САША ДИМИТРОВА КРАЙЧЕВА
Подпис .....
ВАЖИ С ВАЛИДНО УДОСТОВЕРЕНИЕ ЗА ППП ЗА ТЕКУЩАТА ГОДИНА

Обект:«Реконструкция вътрешна водопроводна мрежа на с.Старцево»

Чертеж:
Ситуация, надлъжен профил и детайл за възстановяване за полагане на водопровода по ул."Пеньо Пенев" - Гл.кл.VI

ВЪЗЛОЖИТЕЛ: ОБЩИНА ЗЛАТОГРАД

Проектант :	инж.С.Крайчева	
Водещ проектант :	инж.С.Крайчева	
Мащаб: 1:1000	дата 2017 г.	
Фаза: РП		Лист 3