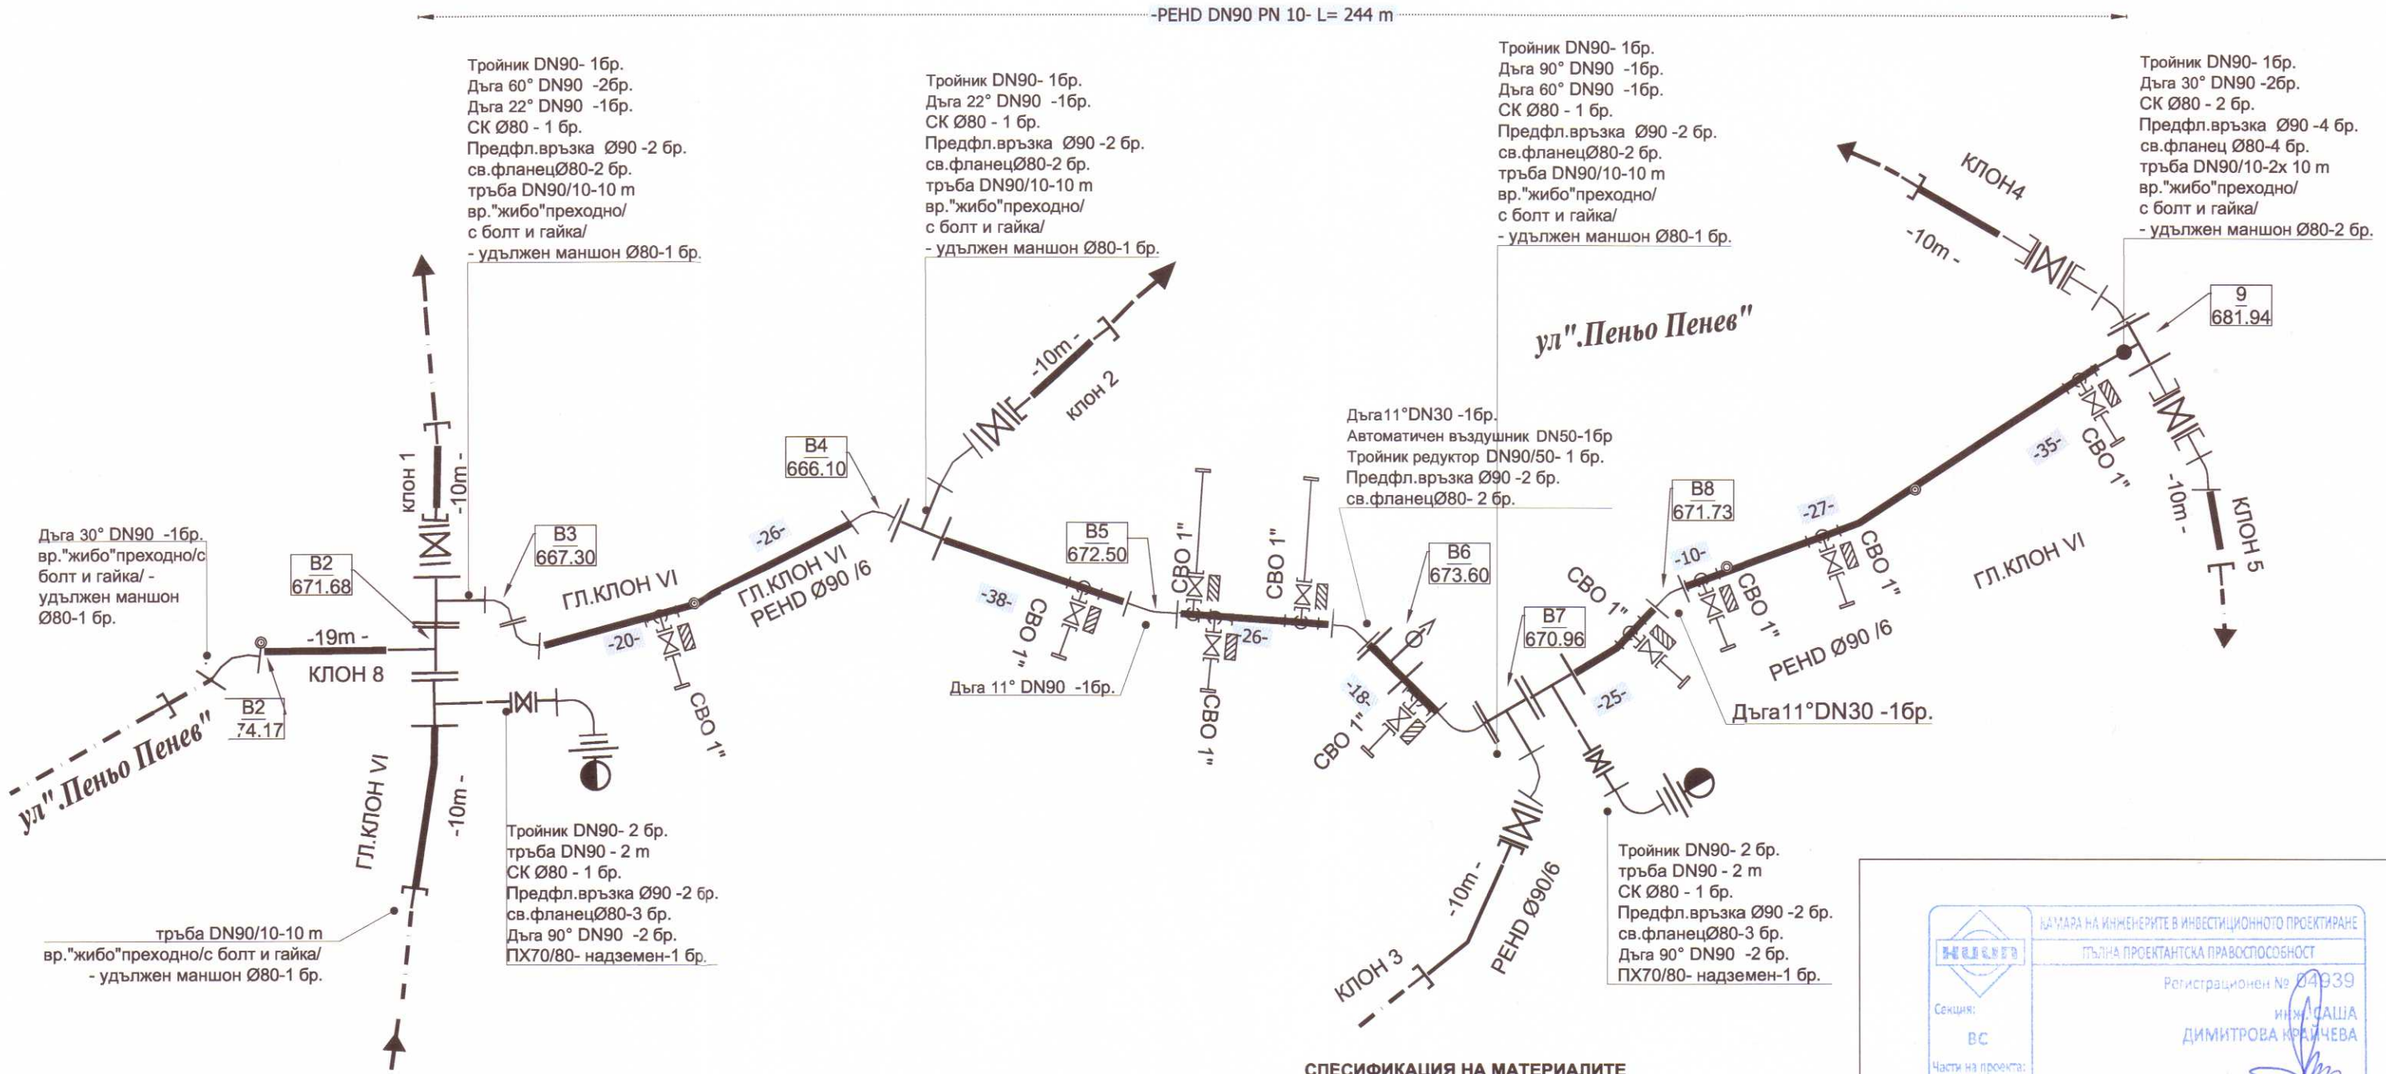


СПЕСИФИКАЦИЯ НА МАТЕРИАЛИТЕ

Артикул/фасонна част	брой
Усилена/водовземна/ скоба 90/1"	**10**
Дъга 30° DN90	**8**
Дъга 11° DN110	**3**
Дъга 22° DN90	**2**
Дъга 60° DN90	**1**
Дъга 90° DN90	**5**
Тройник DN 90 PN 10	**8**
Тръба PEHD DN 90 SDR17 PN 10	**325m**
СК Ø80	**7**
Предфл.връзка /берт/ DN 90	**16**
Свободен фланец /стоманен с PP покритие/ Ø 80	**18**
Връзка "жибо"преходно/с болт и гайка/- удъл. маншон Ø80	**7**
Автоматичен въздушник DN50	**1**
Надземен ПХ в комплект с пета по БДС EN 14384 DN 80	**2**
Тройник редуктор DN90/50- 1 бр.	**1**

КАМАРА НА ИНЖЕНЕРИТЕ В ИНВЕСТИЦИОННОТО ПРОЕКТИРАНЕ
ПЪЛНА ПРОЕКТАНТСКА ПРАВОСПОСОБНОСТ
Регистрационен № 04939
Секция: ВС
Части на проекта: по удостоверение за ППП
инж. САША ДИМИТРОВА КРАЙЧЕВА
Подпис:
ВАЖИ С ВАЛИДНО УДОСТОВЕРЕНИЕ ЗА ППП ЗА ТЕКУЩАТА ГОДИНА

Обект:«Реконструкция вътрешна водопроводна мрежа на с.Старцево»

Чертеж:

Монтажен план на водопровода по ул."Пеньо Пенев - Гл.кл. IV от т.В2 до т.9

ВЪЗЛОЖИТЕЛ: ОБЩИНА ЗЛАТОГРАД

Проектант :	инж.С.Крайчева	
Водещ проектант :	инж.С.Крайчева	
Мащаб: 1:1000	дата 2017 г.	
Фаза: РП		Лист 4