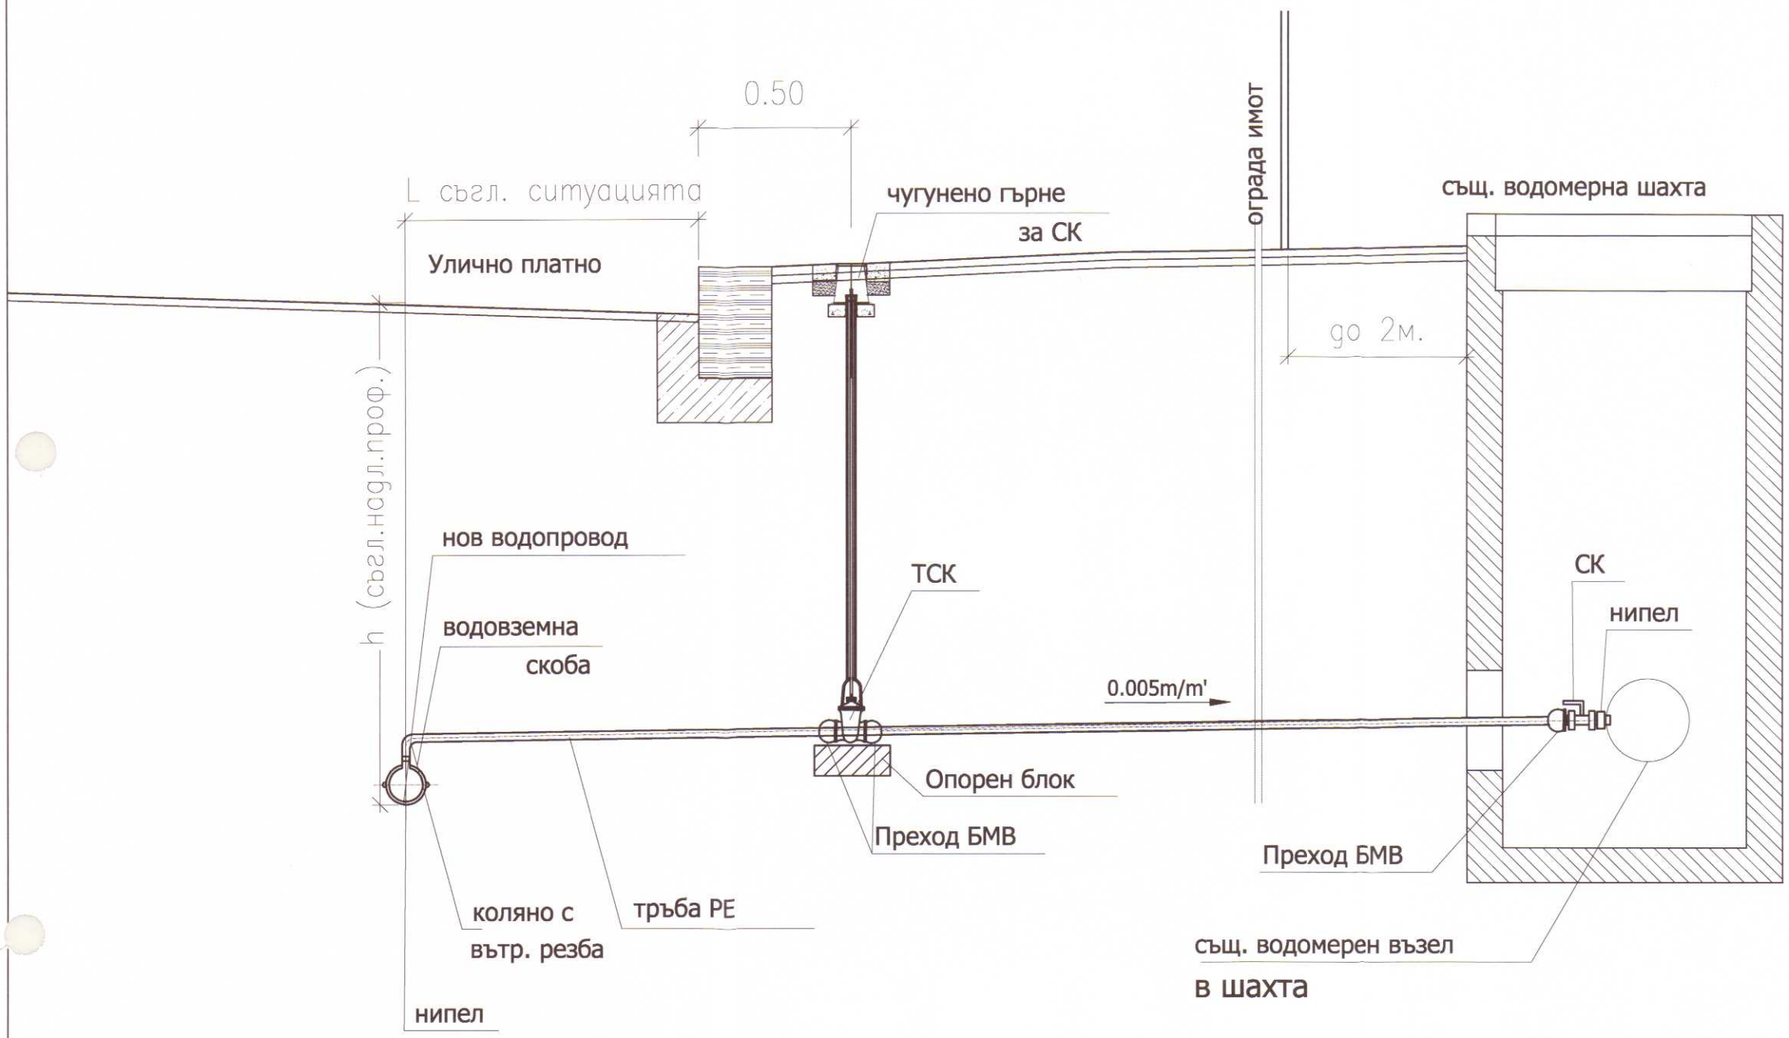


Тръбите за сградни отклонения са PE100 PN10, фасонните части, арматурите и водомерите са за PN10.

1.
2. За връзка с уличния водопровод да се използват водовземни скоби с чугунена част.
3. Минималното покритие на тръбите да бъде 1m.
4. Да се използват препоръките за инсталиране на тръбопроводи от полиетилен на фирмата производител, като се обърне внимание на температурата на полагане.

КАМАРА НА ИНЖЕНЕРИТЕ В ИНВЕСТИЦИОННОТО ПРОЕКТИРАНЕ
ПЪЛНА ПРОЕКТАНТСКА ПРАВОСПОСОБНОСТ
Регистрационен № 04939
инж. САША ДИМИТРОВА КРАЙЧЕВА
Подпис .....
Секция: ВС
Части на проекта: по удостоверение за ППП
ВАЖИ С ВАЛИДНО УДОСТОВЕРЕНИЕ ЗА ППП ЗА ТЕКУЩАТА ГОДИНА

Обект:«Реконструкция вътрешна водопроводна мрежа на с.Старцево»

Чертеж: ДЕТАЙЛ ЗА СГРАДНО ВОДОПРОВОДНО ОТКЛОНЕНИЕ

ВЪЗЛОЖИТЕЛ: ОБЩИНА ЗЛАТОГРАД

Проектант :	инж.С.Крайчева	
Водещ проектант :	инж.С.Крайчева	
Мащаб:1:1000	дата 2017 г.	
Фаза: РП		Лист 7