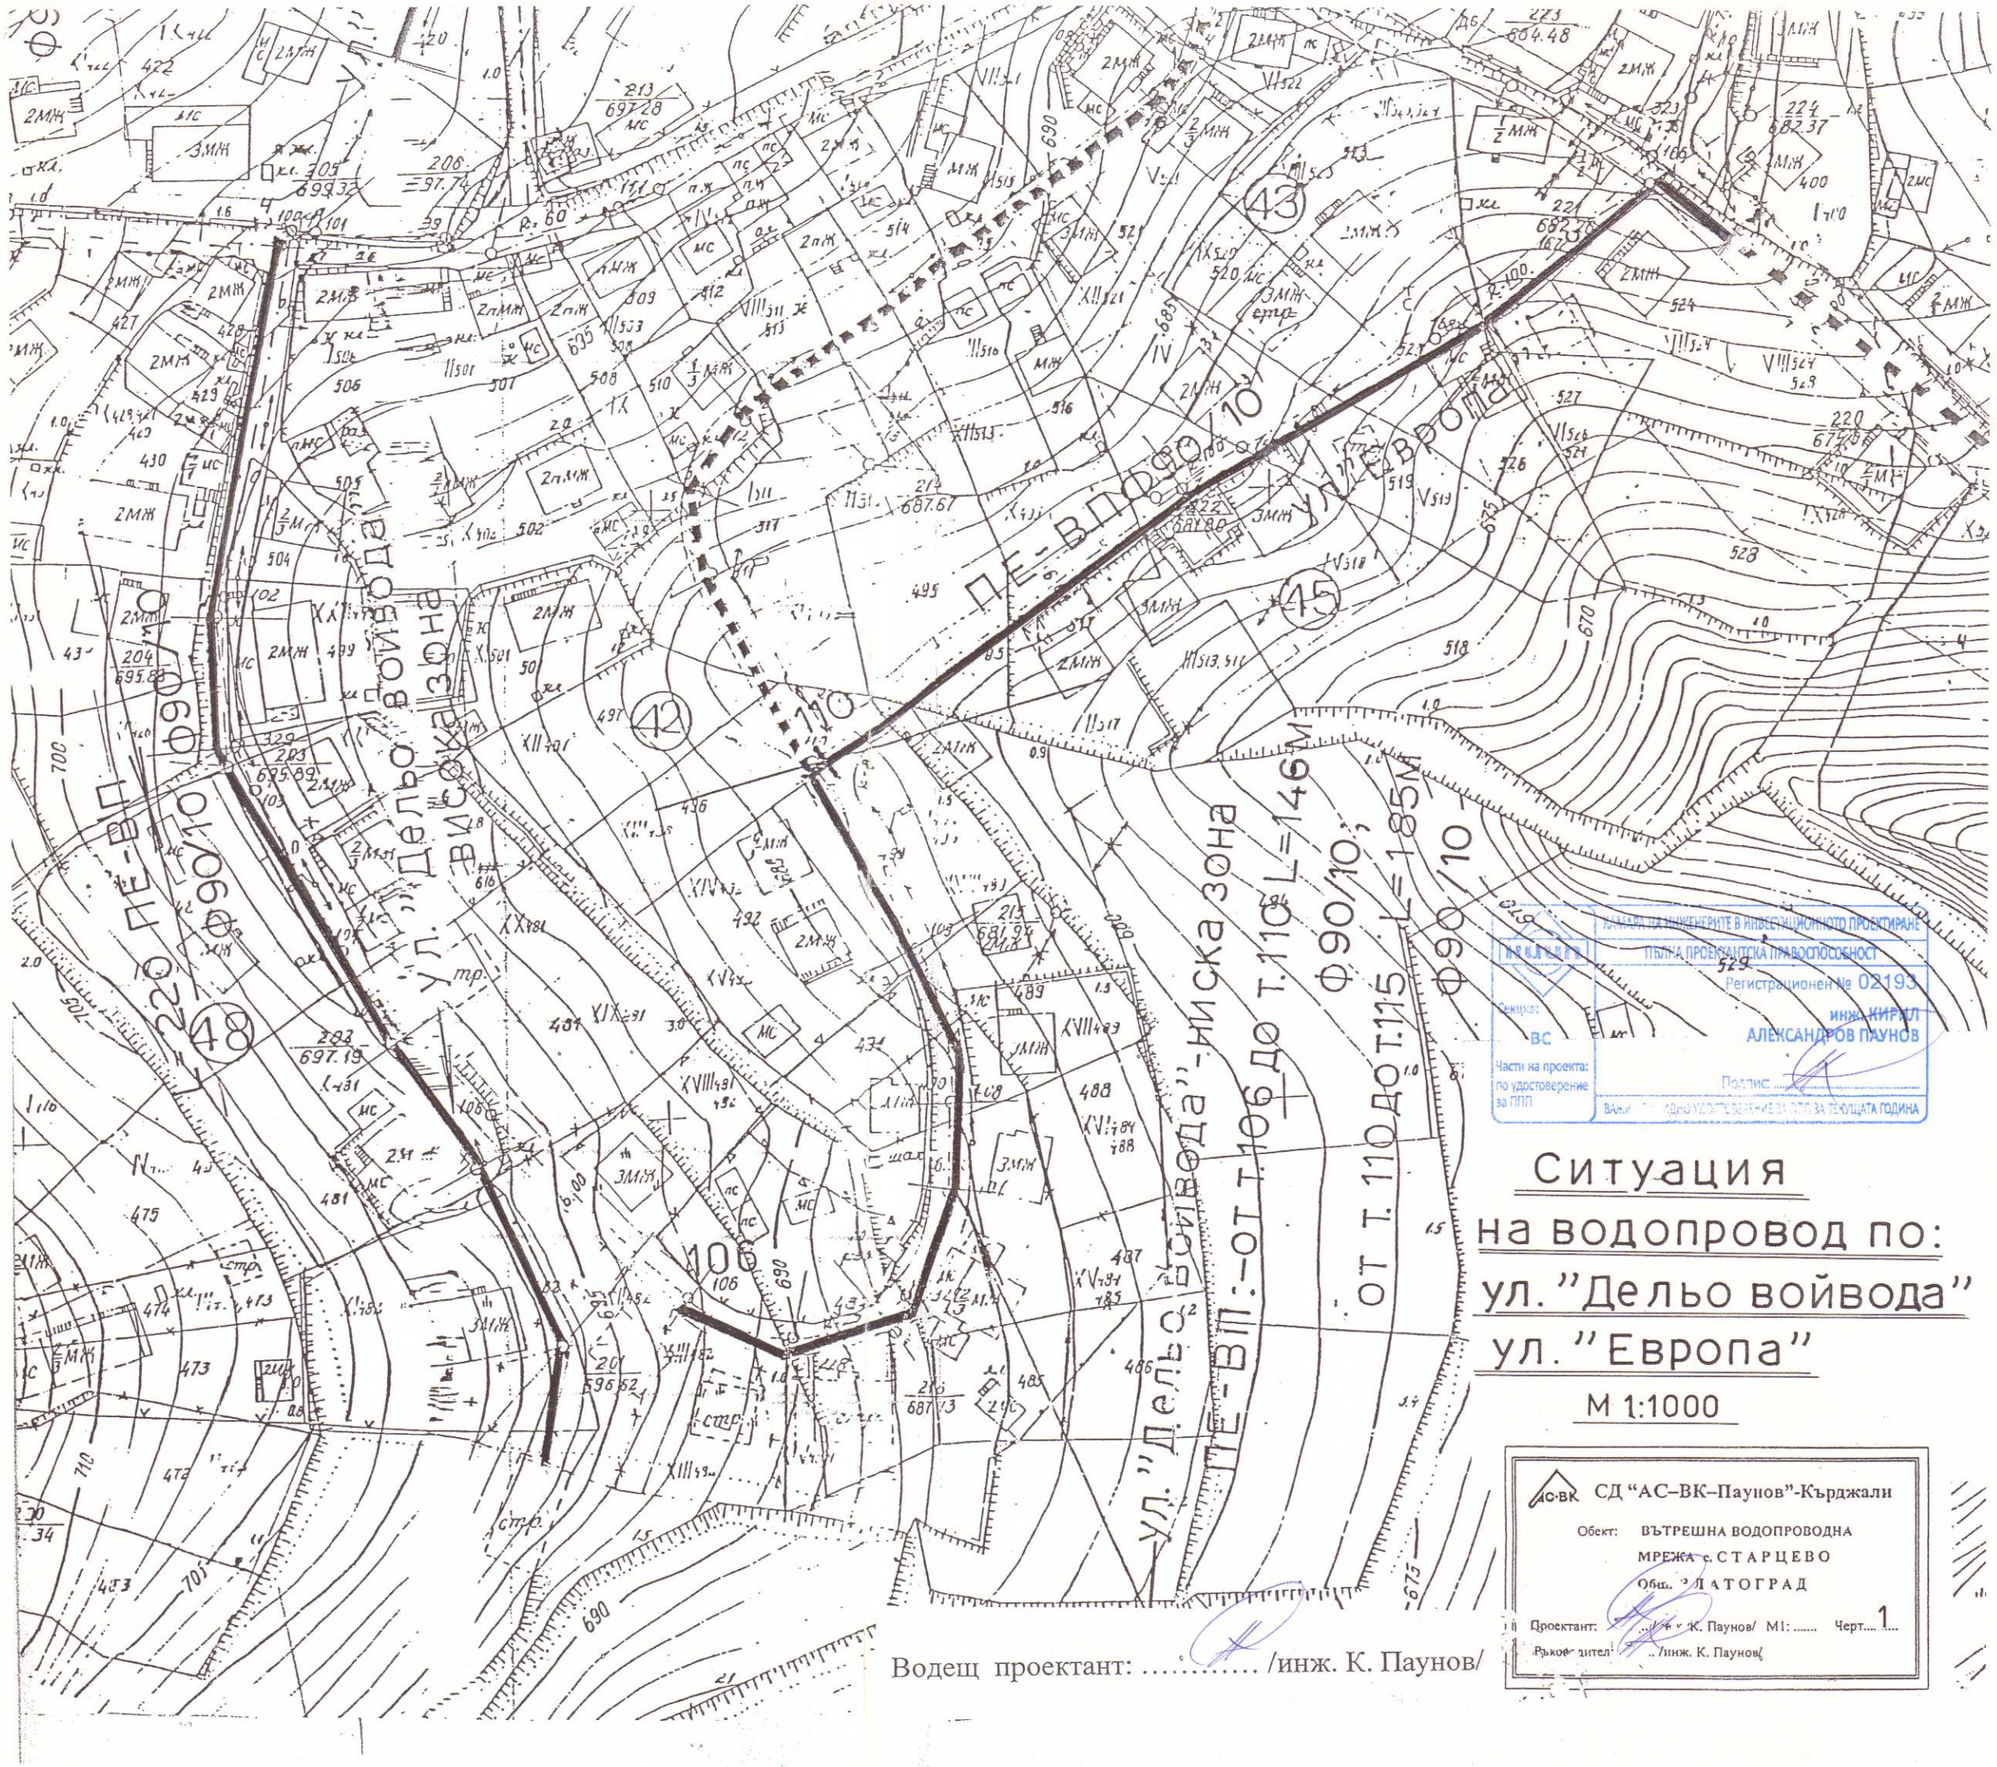


КАМАРА НА ИНЖЕНЕРИТЕ В ИНВЕСТИЦИОННОТО ПРОЕКТИРАНЕ

ПЪЛНА ПРОЕКТАНТСКА ПРАВОСПОСОБНОСТ

Регистрационен № 02193

инж. КИРИЛ АЛЕКСАНДРОВ ПАУНОВ

Специалност: ВС

Части на проекта: по удостоверение за ППП

Подпис: .....

Валиден за текущата година

Ситуация на водопровод по: ул. "Дельо войвода" ул. "Европа"

М 1:1000

АС-ВК СД "АС–ВК–Паунов"-Кърджали

Обект: ВЪТРЕШНА ВОДОПРОВОДНА МРЕЖА с. СТАРЦЕВО

Общ. ЗЛАТОГРАД

Проектант: ...../ инж. К. Паунов/ М1: ..... Черт.... 1....

Ръководител: ...../инж. К. Паунов/

Водещ проектант: ..... /инж. К. Паунов/