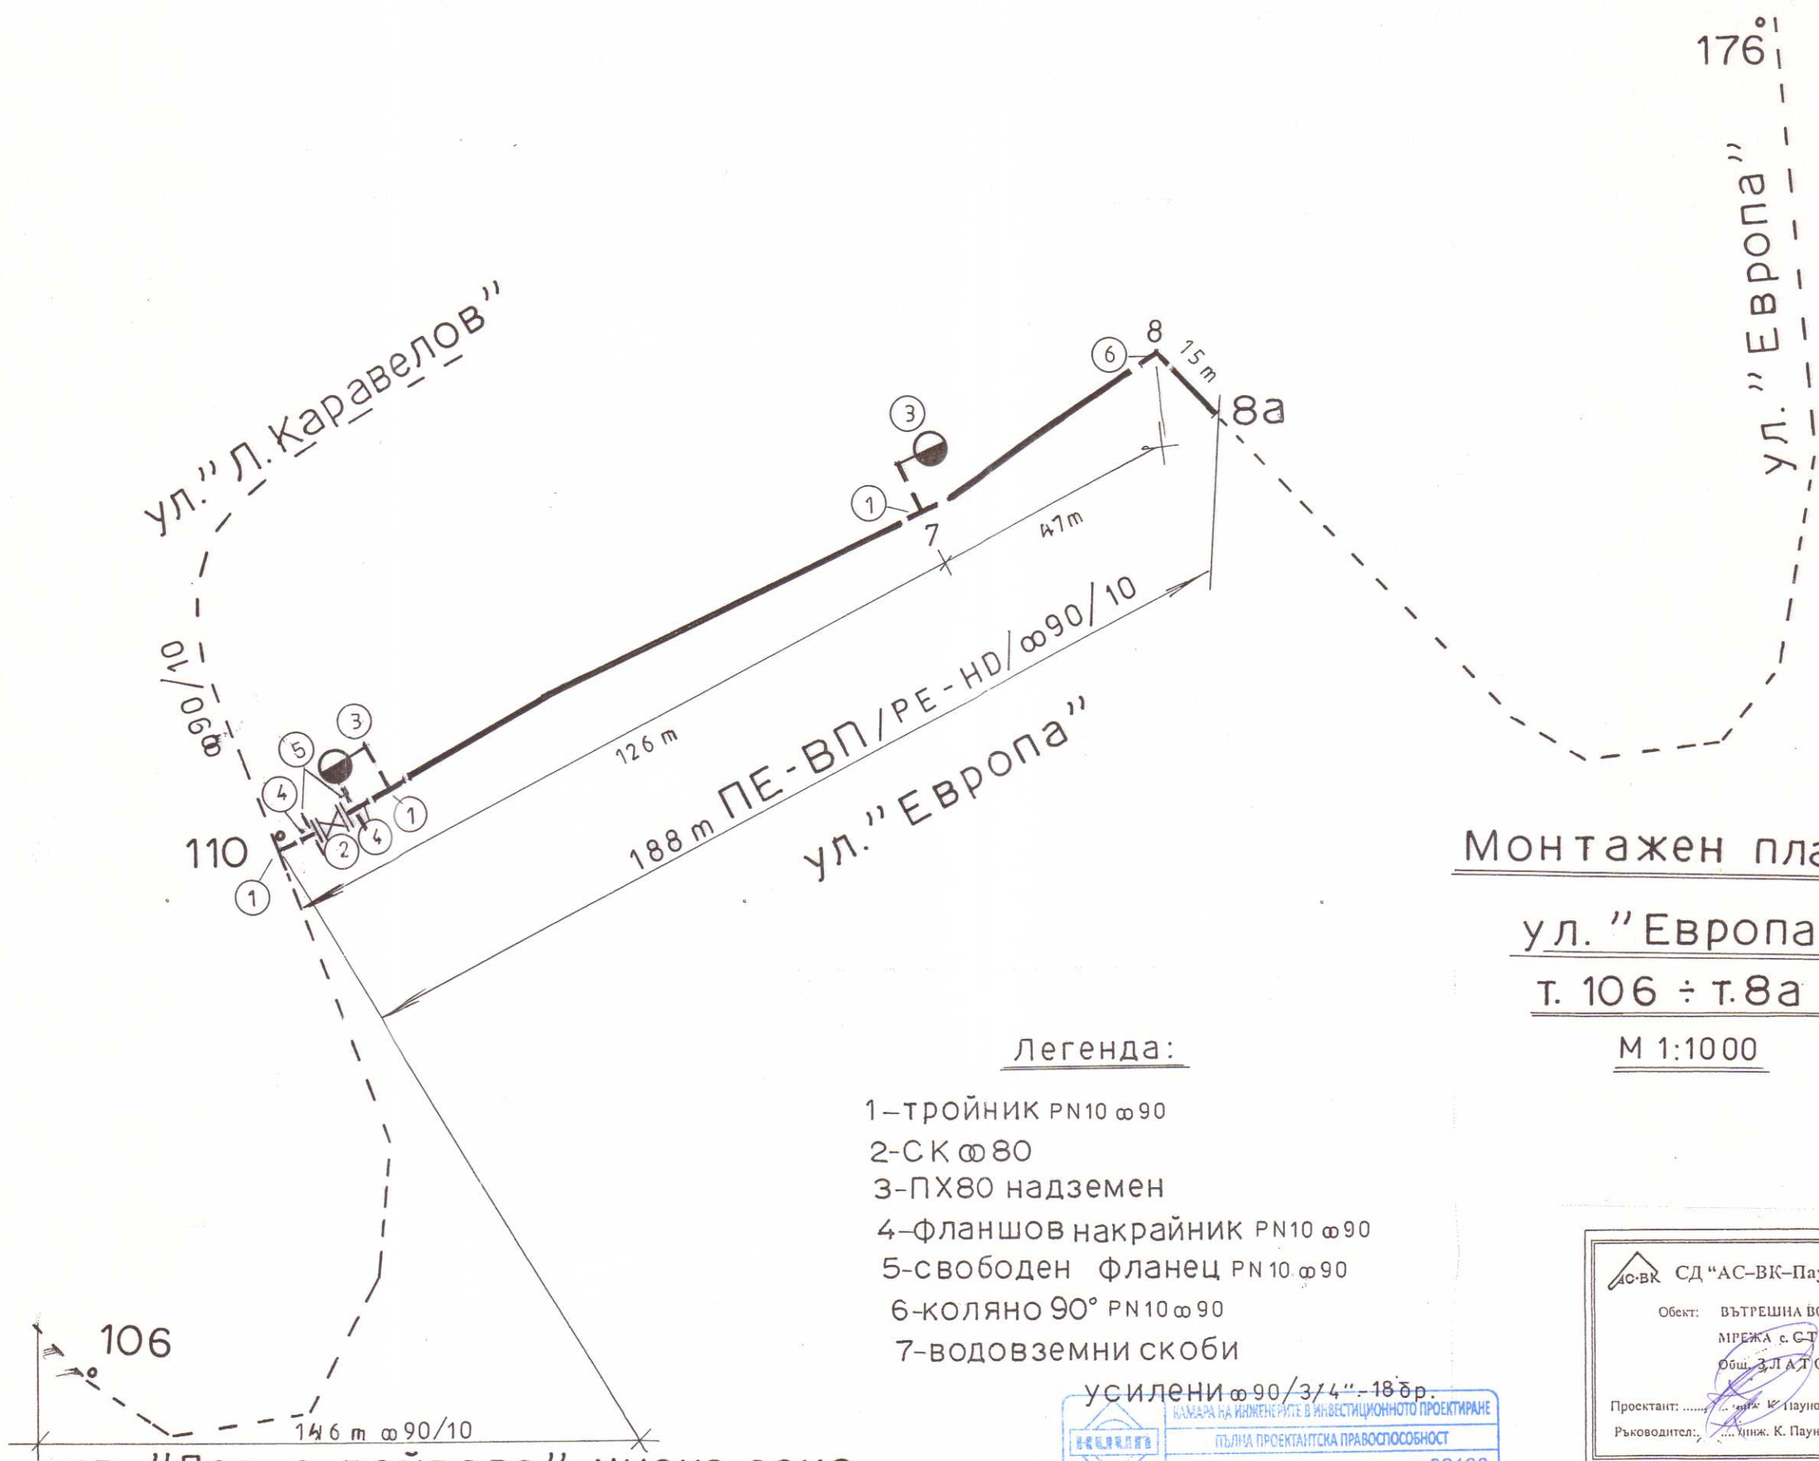


Монтажен план

ул. "Европа"

т. 106 ÷ т.8а

М 1:1000

Легенда:

1–тройник PN10 ∞90
2-СК ∞80
3-ПХ80 надземен
4–фланшов накрайник PN10 ∞90
5-свободен фланец PN10 ∞90
6-коляно 90° PN10 ∞90
7-водовземни скоби
усилени ∞90/3/4"-18бр.

КАМАРА НА ИНЖЕНЕРИТЕ В ИНВЕСТИЦИОННОТО ПРОЕКТИРАНЕ
ПЪЛНА ПРОЕКТАНТСКА ПРАВОСПОСОБНОСТ
Регистрационен № 02193
инж. КИРИЛ АЛЕКСАНДРОВ ПАУНОВ
Подпис: .....
ВАЖИ С ВАЛИДНО УДОСТОВЕРЕНИЕ ЗА ПЛП ЗА ТЕКУЩАТА ГОДИНА
Секция: ВС
Части на проекта: по удостоверение за ПЛП

СД "АС–ВК–Паунов"-Кърджали
Обект: ВЪТРЕШНА ВОДОПРОВОДНА МРЕЖА с. СТАРЦЕВО Общ. ЗЛАТОГРАД
Проектант: ..... /инж. К. Паунов/ М1: ..... Черт... 4
Ръководител: ..... /инж. К. Паунов/

Водещ проектант: .....