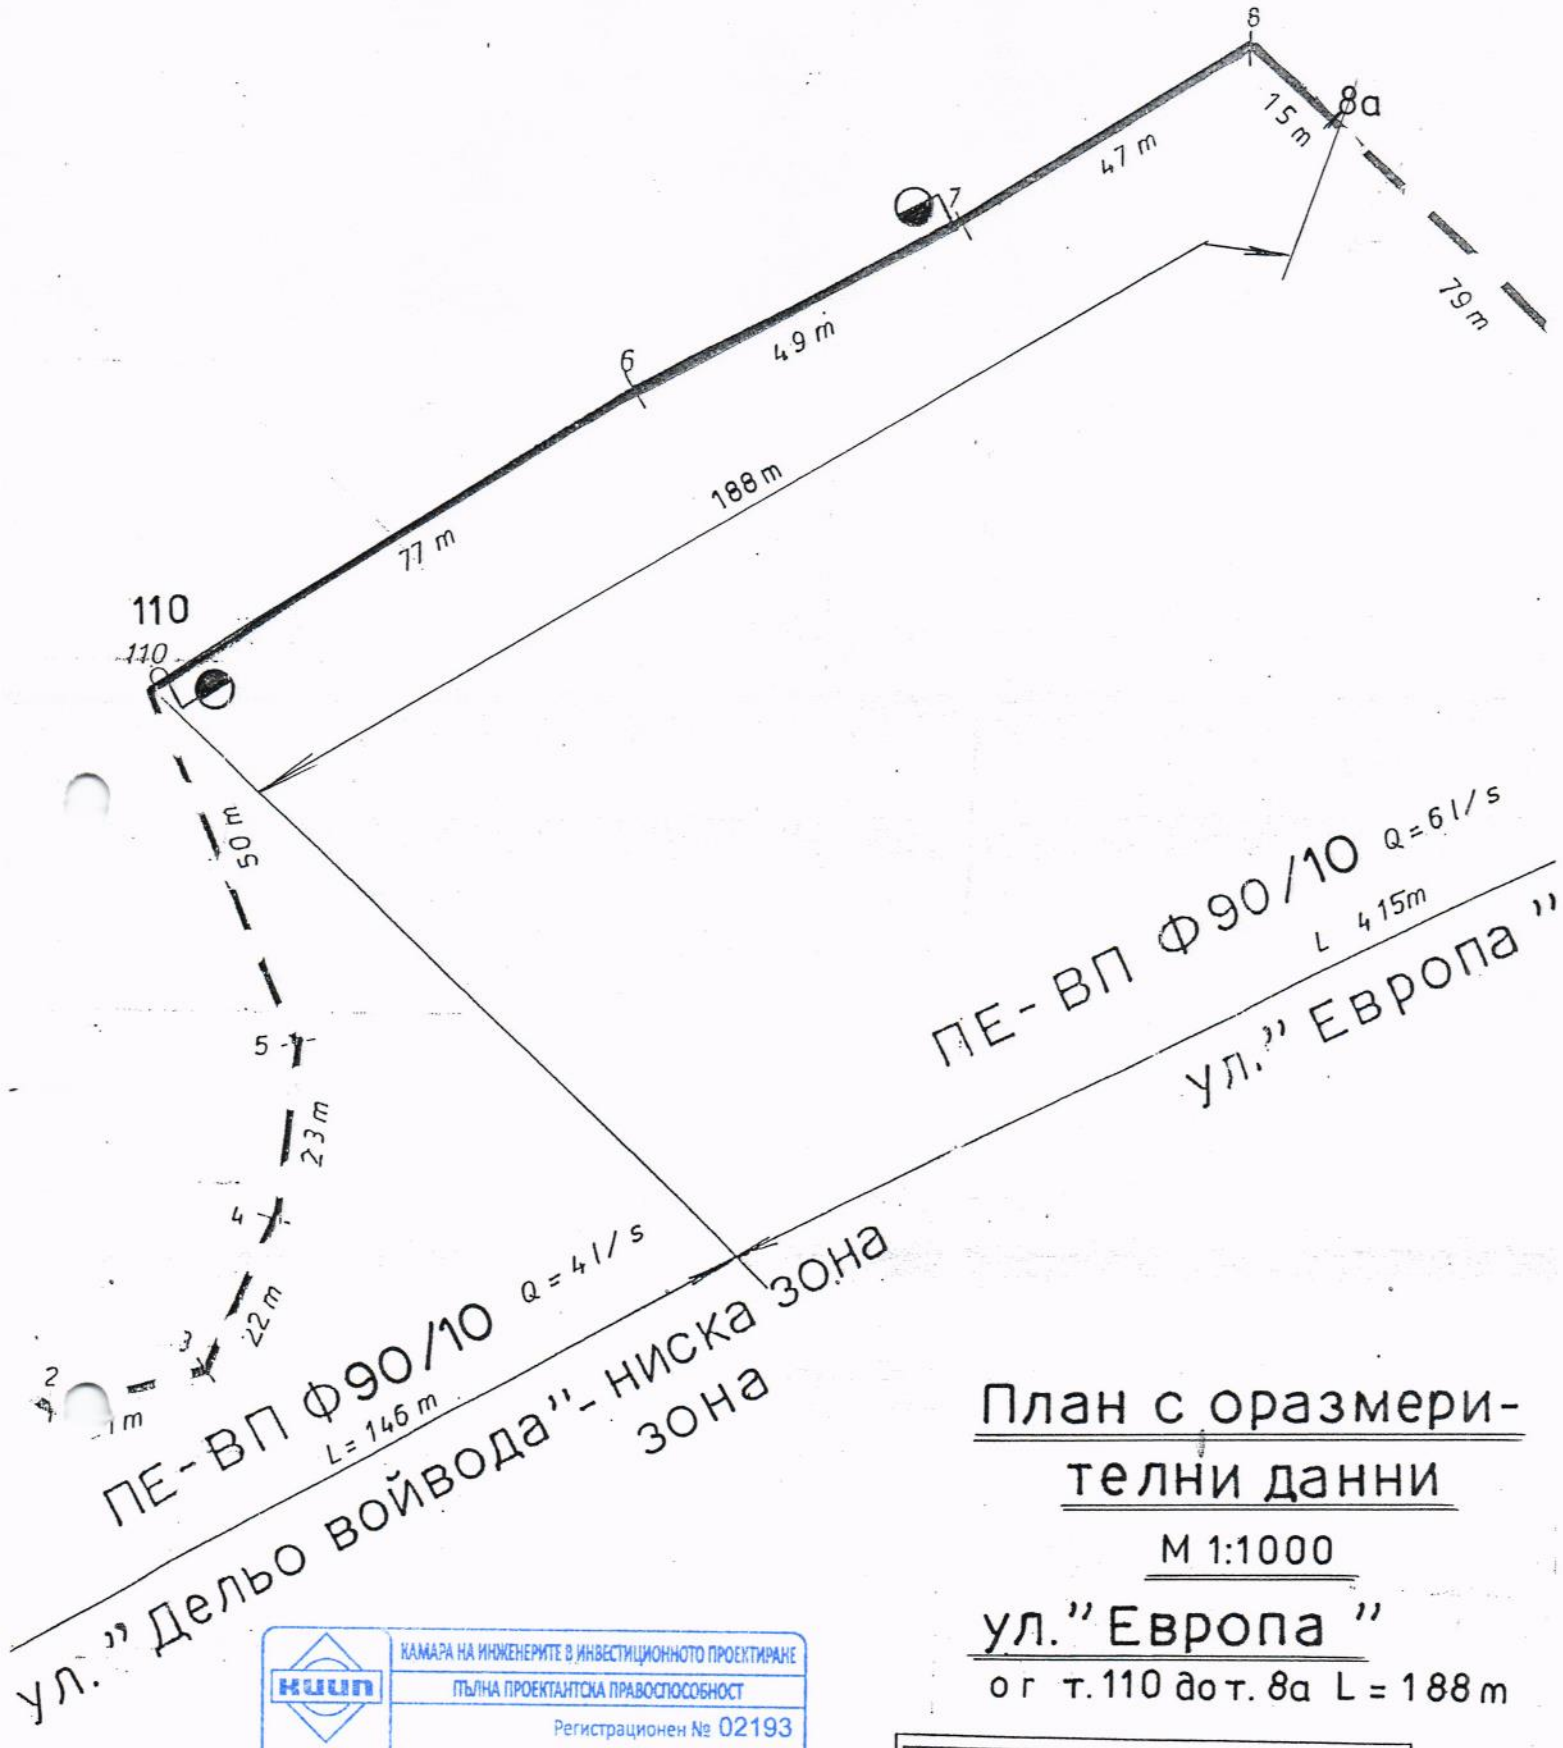


План с оразмери-телни данни

М 1:1000

ул.'' Европа ''

от т.110 до т. 8а L = 188 m

КАМАРА НА ИНЖЕНЕРИТЕ В ИНВЕСТИЦИОННОТО ПРОЕКТИРАНЕ
ПЪЛНА ПРОЕКТАНТСКА ПРАВОСПОСОБНОСТ
Регистрационен № 02193
инж. КИРИЛ АЛЕКСАНДРОВ ПАУНОВ
Подпис: .....
Секция: ВС
Части на проекта: по удостоверение за ППП
ВАЖИ С ВАЛИДНО УДОСТОВЕРЕНИЕ ЗА ППП ЗА ТЕКУЩАТА ГОДИНА

Водещ проектант: .....

СД "АС–ВК–Паунов"-Кърджали


Обект: ВЪТРЕШНА ВОДОПРОВОДНА МРЕЖА с.СТАРЦЕВО
Общ. ЗЛАТОГРАД

Проектант: ... /инж. К. Паунов/ М1: ..... Черт...2..
Ръководител: ... /инж. К. Паунов/

ТИПОВ НАПРЕЧЕН ПРОФИЛ НА ВОДОПРОВОД М 1:50

В НАСЕЛЕНО МЯСТО

/ в регулация /

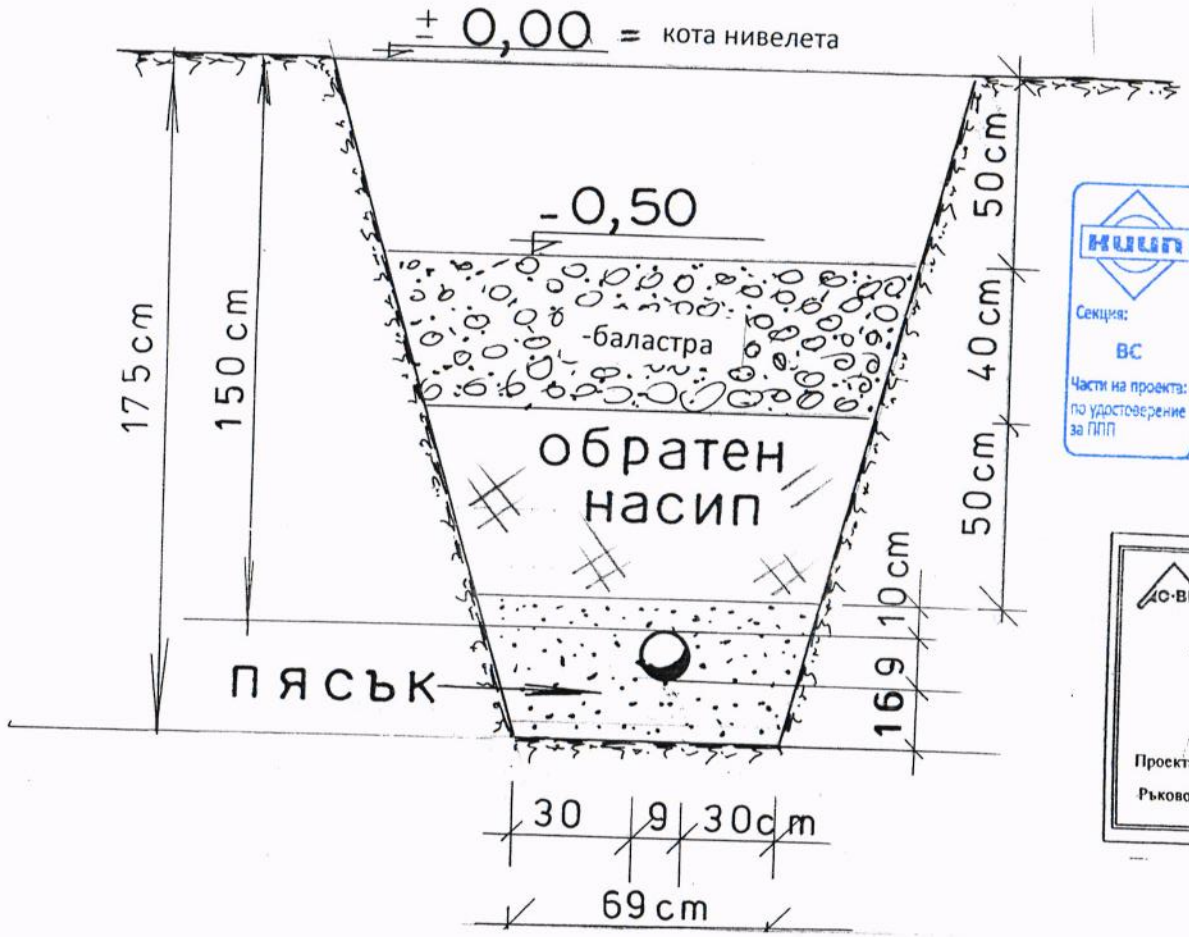

КАМАРА НА ИНЖЕНЕРИТЕ В ИНВЕСТИЦИОННОТО ПРОЕКТИРАНЕ
ПЪЛНА ПРОЕКТАНТСКА ПРАВОСПОСОБНОСТ
Регистрационен № 02193
инж. КИРИЛ АЛЕКСАНДРОВ ПАУНОВ
Подпис .....
Секция: ВС
Части на проекта: по удостоверение за ППП
ВАЖИ С ВАЛИДНО УДОСТОВЕРЕНИЕ ЗА ППП ЗА ТЕКУЩАТА ГОДИНА


АС-ВК СД "АС–ВК–Паунов"-Кърджали
Обект: ВЪТРЕШНА ВОДОПРОВОДНА МРЕЖА с. СТАРЦЕВО
Общ. ЗЛАТОГРАД
Проектант: ...../инж. К. Паунов/ М1: ..... Черт. 5
Ръководител: ...../инж. К. Паунов/ 2006 г.

Откоси: -земна почва – 1:0,3 при дълбоч. до 3м при ненатоварена берма

-скална почва -1:0,2 – за изкопи с дълбоч. до 3м при наличие на товари на разстояние 0,5м от горния ръб на изкопа при динамично натоварване

Водещ проектант: .....

4 скз.

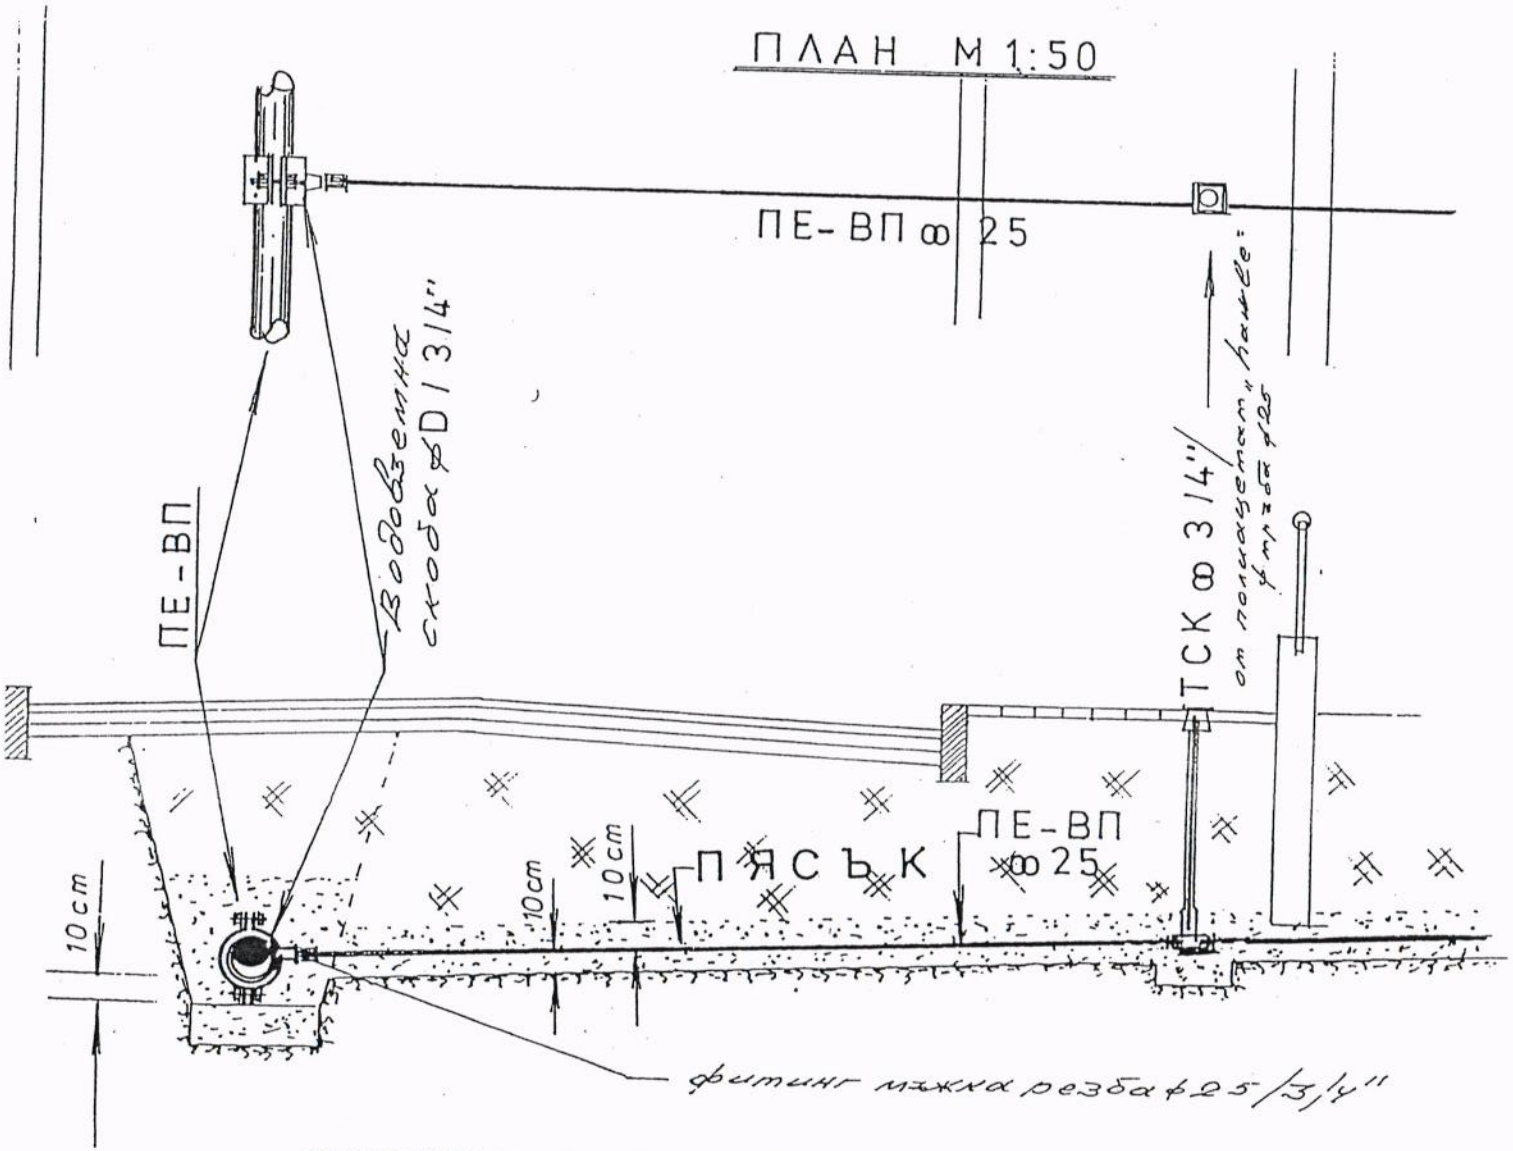

КАМАРА НА ИНЖЕНЕРИТЕ В ИНВЕСТИЦИОННОТО ПРОЕКТИРАНЕ
ПЪЛНА ПРОЕКТАНТСКА ПРАВОСПОСОБНОСТ
Регистрационен № 02193
Секция: ВС
Части на проекта: по удостоверение за ППП
инж. КИРИЛ АЛЕКСАНДРОВ ПАУНОВ
Подпис: .....
ВАЖИ С ВАЛИДНО УДОСТОВЕРЕНИЕ ЗА ПЪЛ... ...ТА ГОДИНА

СД "АС–ВК–Паунов"-Кърджали

Обект: ВЪТРЕШНА ВОДОПРОВОДНА МРЕЖА с. СТАРЦЕВО Общ. ЗЛАТОГРАД

Проектант: ..... /инж. К. Паунов/ М1: ..... Черт. 6

Ръководител: ..... /инж. К. Паунов/ 2006 г.

С.В.О.

Водещ проектант: .....