Опис на документите, съдържащи се в техническото предложение към офертата с предмет:

„Изпълнение на инженеринг - проектиране, упражняване на авторски надзор и изпълнение на строително-монтажни работи на обществени сгради и многофамилни жилищни сгради на територията на гр. Златоград, по Оперативна програма "Региони в растеж" 2014-2020г.", по следните обособени позиции:

Обособена позиция №5 „Въвеждане на мерки за енергийна ефективност и обновяване на многофамилна жилищна сграда - блок №7 в гр. Златоград"

	ВИД НА ДОКУМЕНТА	Страници от офертата (от стр. … до стр. …)
2.	**"Техническо предложение"**	
2.0.	Опис на документите, съдържащи се в техническото предложение	от 1 до 1 стр
2.1.	Предложение за изпълнение на поръчката (по образец), съгласно изискванията на т.4, от Раздел II на настоящата документация	от 2 до 4 стр.
2.2.	**Идейна концепция за обекта,** която се състои от *обяснителна записка и графични приложения*	от 5 до 10 стр.
2.3.	Мерки за намаляване на затрудненията при изпълнение на СМР за ползващите и/или обитаващите сградата.	от 11 до 19 стр.
2.4.	Работна програма за изпълнение на строителството	от 20 до 54 стр.
2.5.	Линеен график за видове СМР	от 55 до 57 стр.
2.6.	Декларация за съгласие с клаузите на приложения проект на договор	от 58 до 58 стр.
2.7.	Декларация за срок на валидност на офертата	от 59 до 59 стр.
2.8.	Декларация, че при изготвяне на офертата са спазени задълженията, свързани с данъци и осигуровки, опазване на околната среда, закрила на заетостта и условията на труд	от 60 до 61 стр.

02.12.2016г.

[*дата на подписване*]

Декларатор: [*подпис*]:

/Светлин Владимиров/

[*печат, когато е приложимо*]

ОБРАЗЕЦ

ПРЕДЛОЖЕНИЕ ЗА ИЗПЪЛНЕНИЕ НА ПОРЪЧКАТА В СЪОТВЕТСТВИЕ С ТЕХНИЧЕСКАТА СПЕЦИФИКАЦИЯ И ИЗИСКВАНИЯТА НА ВЪЗЛОЖИТЕЛЯ

ДО: [*наименование и адрес на възложителя:* **Община Златоград, със седалище и адрес на управление: гр. Златоград - 4980, ул. „Стефан Стамболов“ № 1**]

ОТ: [*наименование на участника:* **„НСК София“ ЕООД**], регистрирано [*данни за регистрацията на участника:* **регистриран по ф.д. № 17124/17. 10. 1995 г. по описа на Софийски градски съд**] представлявано от [*трите имена:* **Светлин Василев Владимиров**] в качеството на [*длъжност или друго качество:* **Управител**] с БУЛСТАТ/ЕИК [**831838874**], регистрирано в [**Агенция по вписванията към Търговски регистър**] с данни по регистрацията: [**регистриран по ф.д. № 17124/17. 10. 1995 г. по описа на Софийски градски съд**], регистрация по ДДС: [**BG 831838874**], със седалище [**гр. София, бул. „Димитър Петков“ , бл. 339, ет. 6, ап. 107**] и адрес на управление [**гр. София, бул. „Димитър Петков“ , бл. 339, ет. 6, ап. 107**], адрес за кореспонденция: [**гр. София, бул. „Тотлебен“, бл. 77, ет.2, ап.**3], телефон за контакт [**02/ 953 08 16**], факс [**02/ 951 68 92**], електронна поща [office@nsksofia.eu]

ПРЕДЛОЖЕНИЕ ЗА ИЗПЪЛНЕНИЕ

НА ОБЩЕСТВЕНА ПОРЪЧКА

С ПРЕДМЕТ[2]

„Изпълнение на инженеринг - проектиране, упражняване на авторски надзор и изпълнение на строително-монтажни работи на обществени сгради и многофамилни жилищни сгради на територията на гр. Златоград, по Оперативна програма ”Региони в растеж” 2014-2020г.” по Обособена позиция № 5 с предмет „Въвеждане на мерки за енергийна ефективност и обновяване на многофамилна жилищна сграда - блок №7 в гр. Златоград”

УВАЖАЕМИ ДАМИ И ГОСПОДА,

Запознахме се с изискванията към участниците и към изпълнението на горепосочената обособена позиция, с изискванията за изготвяне и представяне на офертата и заявяваме, че ги приемаме. С настоящето правим следните обвързващи предложения за изпълнение на посочената обособена позиция:

Предлагаме да организираме и изпълним предмета на обособената позиция от обществената поръчка, съгласно изискванията на Възложителя при следните условия:

1. При изпълнение предмета на обособената позиция ще се придържаме точно към указанията на Възложителя, представените ни документи и към всички действащи нормативни актове, правила и стандарти, които се отнасят до изпълнението й.

---

[2] ***Указание за участниците:*** *настоящото предложение за изпълнение на поръчката следва да се изготви от участниците в процедурата за възлагане на обществена поръчка в свободен текст, който задължително трябва да съдържа описаното по-долу съдържание и отразените в него задължителни елементи. Предложението подлежи на детайлна проверка за съответствие с предварително обявените от възложителя изисквания.*

НСК София ЕООД

2. Предлагаме следните срокове за изпълнение предмета на обособената позиция, както следва:

- за проектиране – **30 (тридесет)** /календарни дни/, считано от датата на получаване на възлагателно писмо от възложителя за започване изработването на работен проект.

Указание: Срокът за изготвяне на работен проект да бъде от 30 /тридесет / до не повече от 50 /петдесет/ календарни дни. Предложеният срок за изпълнение на проектирането следва да бъде цяло число!

- за изпълнение на строително-монтажни работи – **60 (шестдесет)** /календарни дни/, считано от подписване на протокол за откриване на строителна площадка за обекта.

Указание: Срокът за изпълнение на строителството не следва да бъде по – малък от 60 календарни дни и не по – дълъг от 120 календарни дни. Предложеният срок за изпълнение на строителството следва да бъде цяло число!

От участие в процедурата се отстранява участник предложил срок за строителство извън горепосочените такива.

- общ среден гаранционен срок за СМР **10,3750**

№ по ред	Вид СМР по отделните части	% от обема СМР	Предложен от участника гаранц. срок	Среден гаранц. срок
		/%/	/години/	
1	2	3	4	5
1.	Конструкции	**6,25**	**16**	**1,0000**
2.	Хидроизолации	**6,81**	**10**	**0,6810**
3.	Топлоизолации	**37,15**	**10**	**3,7150**
4.	Довършителни работи	**44,23**	**10**	**4,4230**
5.	Ел. инсталации	**3,64**	**10**	**0,3640**
6.	В и К инсталации	**1,92**	**10**	**0,1920**

Където:

- в колона 3 се записва тежестта на всяка от отделните части спрямо общата стойност на обекта в %, съобразени с техническата спецификация.
- в колона 5 се умножават колона 4 и колона 3
- общият среден гаранционен срок се получава като сума от средните гаранционни срокове по отделните части.

Участниците трябва да предложат гаранционни срокове за изпълнените строителни работи, които не могат да бъдат по-малки от предвидените в чл. 20, ал. 4 от Наредба № 2 от 31.07.2003 г. за въвеждане в експлоатация на строежите в Република България и минимални гаранционни срокове за изпълнени строителни и монтажни работи, съоръжнения и строителни обекти.

Участникът, който е предложил гаранционен срок по – малък от предвидените в чл. 20, ал. 4 от Наредба № 2 от 31.07.2003 г. се предлага за отстраняване.

НСК ЕООД СОФИЯ

Забележка: Участниците могат да предложат гаранционни срокове по – дълги от предвидените в горепосочената наредба, който да бъдат не повече от 2 /два/ пъти минималният гаранционен срок, предвиден в чл. 20, ал. 4 от Наредба № 2 от 31.07.2003 г.

**В случай, че се констатира предложен под установения минимум или над максимум предложен срок, офертата на участника се предлага за отстраняване.*

Неразделна част от това предложение за изпълнение на поръчката са:
- Идейна концепция за обекта, която се състои от обяснителна записка и графични приложения;
- Мерки за намаляване на затрудненията при изпълнение на СМР за ползващите и/или обитаващите сградата;
- Работна програма за изпълнение на строителството;
- Линеен график за видове СМР;
- Декларация за съгласие с клаузите на приложения проект на договор;
- Декларация за срок на валидност на офертата;
- Декларация, че при изготвяне на офертата са спазени задълженията, свързани с данъци и осигуровки, опазване на околната среда, закрила на заетостта и условията на труд.

[дата: **01.12.2016г.**]

ПОДПИС

ПЕЧАТ

Светлин Владимиров

[име и фамилия]

ОБЕКТ: „Изпълнение на инженеринг - проектиране, упражняване на авторски надзор и изпълнение на строително-монтажни работи на обществени сгради и многофамилни жилищни сгради на територията на гр. Златоград, по Оперативна програма "Региони в растеж" 2014-2020г.", по следните обособени позиции: Обособена позиция №5 „Въвеждане на мерки за енергийна ефективност и обновяване на многофамилна жилищна сграда -улица Беловидово №145- блок №7 в гр. Златоград";

ФАЗА : *Идейна концепция*

ЧАСТ : *Архитектура*

ВЪЗЛОЖИТЕЛ: *Община ЗЛАТОГРАД*

ОБЯСНИТЕЛНА ЗАПИСКА

1. *Обща част:*

Обследваната жилищна сграда се намира в гр. Златоград, ул. „Беловидово" № 145 в урбанизирана устройствена зона в УПИ с идентификатор 3111.34.20.1. Въведена е в експлоатация през 1991 г. и от тогава се експлоатира по предназначение за жилищни нужди.

Същата представлява четири и пететажна сграда изградена по индустриален сглобяемо-монолитен способ на строително-конструктивна система пакетно повдигани плочи (ППП) с окачени фасадни панели, състоящ се от две свързани секции (секции А и Б).

Състои се от две тела едно до друго с вход от северозападната страна за вход А и вход от североизточната страна за вход Б. Вход А е с четири надземни етажа с по три апартамента на етаж, а вход Б е с пет надземни етажа с по четири апартамента на етаж. И под двата входа има полуподземен - сутерен. Входовете за достъп са от към страната на обособен вътрешен паркинг с излаз към вътрешно квартална улица.

Фасадите са изградени от типоразмерни панели с дебелина 20 см /топлоизолирани със стиропор бсм между два пласта стоманобетон/, с отвори за врати и прозорци и без отвори - калканни с размерите на стая и затворени фуги. Терасите са решени като лоджии. Първоначално при пускане на сградата в експлоатация цялата фасадна дограма е била по БДС 1945-74: дървена слепена по апартаментите, дървена единична в стълбищни клетки, дървени двойни входни врати и дървена единично остъклена е сутерена. През годините на експлоатация различните собственици са подменяли дограмата си с АІ студен профил. Реализирани са частични преустройства: приобщаване на тераси към помещения чрез зазиждане и остъкляване. Подмяната на дограмата се е осъществявало хаотично и индивидуално, без съобразяване с архитектурния облик на сградата. Подменената дограма е с дефекти - не добро обръщане около страници, компрометирани уплътнения и др.. Останалата стара дограма е също с много лоши показатели - неуплътнена, изметната на места, което води

до нарушена влаго и въздухо проницаемост.

Покривната конструкция е скатен с неотопляемо подпокривно пространство и плосък топъл. По контура е оформен борд с обшивка от поцинкована ламарина. В подпокривното вентилирано пространство /със средна височина 1,70м/ е положен перлитобетон /като топлоизолационен пласт/. Покривното покритие е стоманобетонна плоча с керемиди. Отвеждането на дъждовните водите е външно с улуци.

Подът е два типа: под над неотопляем сутерен и под граничещ с външен въздух (еркери).

Електрическото захранване на сградата е трифазно и се осъществява от мрежа ниско напрежение на съответния доставчик на електрическа енергия за района, посредством улични касети, през главни разпределителни табла намиращи се в сутерена във всеки вход и от там до апартаментните табла. Търговско измерване за всеки индивидуален имот и за общи нужди по съответна партида се извършва с монтирани в ГРТ двойно тарифни електромери. По отношение на изискванията за захранване на потребителите с електрическа енергия, обектът се отнася към трета категория и не е необходимо осигуряване на резервно захранване.

Сградата има изградена мълниезащитна инсталация.

В сградата няма функционираща централна отоплителна инсталация. Във всеки апартамент отоплението е решено индивидуално. Една част се отоплява с печки на твърдо гориво. В останалите се отоплява с локални електрически отоплителни уреди и климатични сплит системи, работещи на директно изпарение/кондензация на хладилен агент/. Основни източници на топлоенергия за сградата са твърдо гориво - дърва и електрическа енергия. През обследвания период от години два от апартаментите са необитаеми.

Сградата не е централно водоснабдена с топла вода зз битови нужди. За подгряване на водата за битови нужди се използват електрически бойлери. Гореща вода се ползва от всички живущи.

Строително монтажните работи по проекта включват:

1. Подмяна на съществуващата дограмата на сградата:

Предвижда се цялостна подмяна на съществуващата дограмата на сградата. Съществуващата дървена и метална дограма ще се премахне изцяло . На нейно място се предвижда монтаж на 5 камерна пластмасова дограма с двоен стъклопакет с едно нискоемисионно външно стъкло и с коефициент на топлопреминаване U≤1,40W/m2K .

Допълнително се предвижда, при съгласие на собствениците, присвояване на неусвоените тераси и тяхното остъкляване също с ПВЦ дограма.

Подлежат на подмяна и металните входни врати с алуминиеви такива с коефициент на топлопреминаване U=1,70W/m2K.

При подмяната на фасадната дограма ще се монтират външни и вътрешни подпрозоречни поли от ламарина и такива с PVC покритие. Такива поли ще се монтират и при вече сменената фасадна дограма там, където все още няма сложени.

2. Топлоизолиране на външните стени на сградата:

Предвижда се топлоизолиране на всички външните стени на сградата с експандиран пенополистирол (EPS) с дебелина 8 см и коефициент на топлопроводност $\lambda \leq 0,035$ W/mK {вкл. лепило, арм. мрежа, ъглови профили, крепежни елементи, грундиране и полагане на цветна екстериорна мазилка), както и топлоизолационна система по страници на прозорци, тип XPS с дебелина 2 см, ширина 20 см с коеф. на топлопроводност $\lambda \leq 0,035$ W/mK (вкл.

лепило, арм. мрежа, шпакловка, ъглови профили, крепежни елементи, грундиране и полагане на цветна екстериорна мазилка).

Към тази мярка е включено и полагането на топлоизолация по еркерите.

За оформяне на цоклите ще се приложи топлоизолационна система от XPS, δ= 8 см с коеф. на топлопроводност λ ≤ 0,033 W/mK, обемна плътност ρ=18÷25 kg/m3 и цокълен финиш.

Поставянето на топлинна изолация по фасадите на сградата започва с издигането на фасадно скеле с необходимата височина, анкерирано към сградата за обезопасяване. В последствие ще се направи оглед на състоянието на фасадната мазилка и в участъците с нарушена цялост или подкожушване на мазилката, същата ще се отстрани и ще се положи нова. Мазилката ще се обезпраши чрез измиване и след изсъхване ще се положи дълбокопроникващ грунд по цялата фасада. Полагането на топлоизолационните плочи ще се извършва чрез залепване със специализирано лепило за EPS и последващо дюбелиране. Ще се положи шпакловка със стъклофибърна мрежа, като по ъглите ще се залагат необходимите ъглови профили. След изсъхването на шпакловката ше се нанесе грунд и впоследствие ще се положи силикатна структурна мазилка със защита срещу мухъл и плесени устойчиви на неблагоприятни атмосферни условия. По цокъла ще се положи мозаечна мазилка със защита срещу мухъл и плесени устойчиви на неблагоприятни атмосферни условия.като финишен слой.

Около прозорците обръщането на топлоизолацията ще стане с 2 см експандиран полистирол с коефициент на топлопроводност λ≤ 0,033W/mK.

3. Топлоизолиране на покрива на сградата:

Мярката включва полагане на твърда минерална вата с коефициент на топлопроводност λ≤ 0,038W/mK на два пласта с дебелини по 60см, по наклона на скатовете от външната страна. Полагането на хидроизолация ще се извърши след грундиране на контактните повърхности с битумен грунд. Съществуващите технически съоръжения ще се демонтират и монтират наново след полагането на изолацията.

Топлоизолацията, която ще се положи тераси, ще е тип XPS с дебелина 8см и с коеф. на топлопроводност λ<0,033 W/mK.

5. Подмяна на осветлението в общите части:

Предвижда се доставка и монтаж на осветително тяло-плафониера с LED осв. Тяло, в комплект с датчик за присъствие 360°. Ще се подменят 36бр. Осветителни тела в общите части. Изпълнението на мярката ще включва и полагане на кабели и кабелни канали и аксесоари.





ФАСАДА СЕВЕР

НСК	"НСК СОФИЯ" ЕООД
	1606 Sofia,Bulgaria (+02)/953-08-16 E-mail:office@nsksofia.eu
ОБЕКТ	
ВЪЗЛОЖИТЕЛ	ОБЩИНА ЗЛАТОГРАД
ЧЕРТЕЖ	ФАСАДА ИЗТОК
АРХИТЕКТ	арх. Теодора Вълчева
НАЧЕРТАЛ	арх.Теодора Вълчева
Р-Л ФИРМА	Цветлин Владимиров
ЧАСТ: АРХИТЕКТУРА	ФАЗА: Проектопредложение / МАЩАБ: 1:100
СЪГЛАСУВАНИ	КОНСТРУКЦИИ: инж.Кънчо Пасажов; В и К: инж.Стефания Иванова; ОВ: инж. Йовка Кънева; ЕЛЕКТРО: инж. Ваня Тупчиева
ЧЕРТЕЖ №: 3/3	ДАТА: 12.2016г / ФОРМАТ: А4/А3


"ТОЗИ ПРОЕКТ Е ИЗГОТВЕН С ЛИЦЕНЗНИЯ СОФТУЕР ВСИЧКИ АВТОРСКИ ПРАВА ЗАПАЗЕНИ - ЗАБРАНЕНО КОПИРАНЕ И МОДИФИКАЦИЯ НА ЧЕРТЕЖА БЕЗ СЪГЛАСИЕТО НА АВТОРА



ФАСАДА ИЗТОК

НСК БГ	"НСК СОФИЯ" ЕООД
	1606 Sofia,Bulgaria (+02)/953-08-16 E-mail:office@nsksofia.eu
ОБЕКТ:	
ВЪЗЛОЖИТЕЛ:	ОБЩИНА ЗЛАТОГРАД
ЧЕРТЕЖ:	ФАСАДА ИЗТОК
АРХИТЕКТ:	арх. Теодора Вълчева
НАЧЕРТАЛ:	арх.Теодора Вълчева
Р-Л ФИРМА:	Светлин Владимиров
СЪГЛАСУВАЛИ: КОНСТРУКЦИИ:	инж. Кънчо Пасхалиев
В и К:	инж. Стефанка Иванова
ОВ:	инж. Илиян Хинков
ЕЛЕКТРО:	инж. Ваня Тургенска
ЧАСТ: АРХИТЕКТУРА	ФАЗА: Проектоспецификация
МАЩАБ: 1:100	ЧЕРТЕЖ N: 1/3
ДАТА: 12.2016г.	ФОРМАТ: А3/А2

ТОЗИ ПРОЕКТ Е ИЗГОТВЕН С ЛИЦЕНЗИРАНИ СОФТУЕРНИ ПРОДУКТИ, ВСИЧКИ АВТОРСКИ ПРАВА ЗАПАЗЕНИ. ЗАБРАНЕНО КОПИРАНЕ И МОДИФИЦИРАНЕ НА ЧЕРТЕЖА БЕЗ СЪГЛАСИЕТО НА АВТОРА.

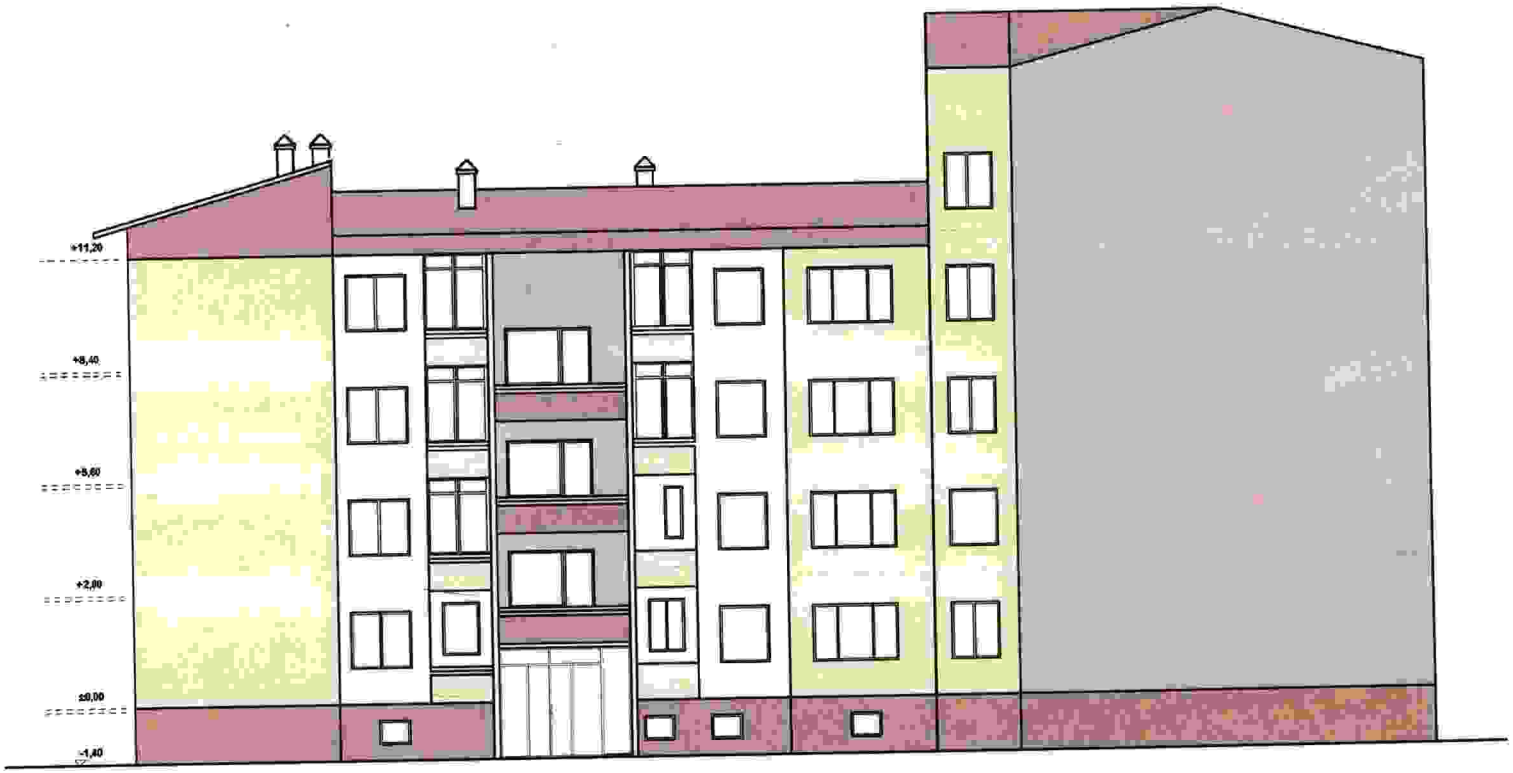

ФАСАДА ЗАПАД

"ИСК СОФИЯ" ЕООД
1606 Sofia,Bulgaria (+02)/953-06-16 E-mail:office@nsksofia.eu

ОБЕКТ	
ВЪЗЛОЖИТЕЛ	ОБЩИНА ЗЛАТОГРАД
ЧЕРТЕЖ	ФАСАДА ИЗТОК

АРХИТЕКТ	арх.Тодорка Вълчева		СЪГЛАСУВАЛИ: КОНСТРУКЦИИ	инж.Кънчо Пасхалев	
НАЧЕРТАЛ	арх.Тодорка Вълчева		В и К	инж.Стефания Иванова	
Р-Л ФИРМА	Светлин Владимиров		ОВ	инж.Искра Кавала	
			ЕЛЕКТРО	инж.Ваня Търпевска	

ЧАСТ АРХИТЕКТУРА	ФАЗА:Проектоспецификация	МАЩАБ: 1:100	ЧЕРТЕЖ №: 2/3	ДАТА: 12.2018г	ФОРМАТ А50/320

ТОЗИ ЧЕРТЕЖ Е ИЗГОТВЕН С ЗАЩИТЕНИ ОБЕКТИ ВСЯКА АВТОРСКА ГРАФИЧНА ЗАСЯГАНА ЗАБРАНЕНО КОПИРАНЕ И ИЗПОЛЗВАНЕ НА ЧЕРТЕЖА БЕЗ ПИСМЕНОТО ОДОБРЕНИЕ НА АВТОРА

По отношение на представените в офертата Мерки за намаляване на азтрудненията при изпълнени ена СМР за ползващите и/или обитаващите сградата и Работна програма за изпълнение на строителството, участникът се е позовал на конфиденциалност и е приложил декларация по чл. 102, ал. 1 от ЗОП и възложителя не разкрива тази информация.

ЛИНЕЕН ГРАФИК ЗА ВИДОВЕ СМР

Обществена поръчка: **„Изпълнение на инженеринг - проектиране, упражняване на авторски надзор и изпълнение на строително-монтажни работи на обществени сгради и многофамилни жилищни сгради на територията на гр. Златоград, по Оперативна програма "Региони в растеж" 2014-2020г."**

Обособена позиция **№5 „Въвеждане на мерки за енергийна ефективност и обновяване на многофамилна жилищна сграда - блок №7 в гр. Златоград";**

ЕСМ №	Наименование	Времетра ене дни	Брой работ.	Механизация и оборудване	Срок за изпълнение на строителството: 60 (шестдесет) календарни дни											
					1-ва петдневка	2-ра петдневка	3-та петдневка	4-та петдневка	5-та петдневка	6-та петдневка	7-ма петдневка	8-ма петдневка	9-та петдневка	10-та петдневка	11-та петдневка	12-та петдневка
Задължителни енергоспестяващи мерки, предписани в обследването за енергийна ефективност																
ЕСМ 1	I. Подмяна на фасадна дограма															
1	Демонтаж на съществуваща дървена, алуминиева и метална дограма	5	6	пробивна техника, ръчни инструменти	6											
2	Доставка и монтаж на PVC дограма с двоен стъклопакет, с едно ниско емисионно външно стъкло, пет камерна - по спецификация	15	6	пробивна техника, ръчни инструменти		6	6	6								
3	Доставка и монтаж AL дограма - входна врата (2бр.)	5	2	пробивна техника, ръчни инструменти					2							
	Задължителни строително-монтажни работи съпътстващи енергоспестяваща мярка „Подмяна на дограма", които не водят до пряка икономия на енергия, но са необходими за цялостното изпълнение и завършен вид:															
1	Вътрешно обръщане на дограма (вкл. циментова шпакловка, ъгъл с мрежа и т.н. без финишен слой)	5	4	ръчни инструменти					4							
2	Доставка и монтаж на външен алуминиев подпрозоречен перваз ширина до 30 см	5	2	пробивна техника						2						
3	Доставка и монтаж на вътрешен PVC подпрозоречен перваз	5	2	пробивна техника, ръчни инструменти						2						
4	Доставка и монтаж на автомат за затваряне на външна врата	5	2	пробивна техника, ръчни инструменти					2							
5	Сваляне на постна боя и грундиране по стени и тавани на стълбище и коридори	5	2	ръчни инструменти										2		
6	Шпакловка стени и тавани с гипсово лепило	5	4	ръчни инструменти											4	
7	Боядисване шпакловани стени около прозорци с цветен латекс, двукратно, вкл. грунд - стълбище и стълбищни п-ки	5	2	ръчни инструменти												2
8	Демонтаж на стара доставка и монтаж на нова домофонна ел.уредба	10	2	ръчни инструменти										2	2	
ЕСМ 2	II. Топлинно изолиране на външни стени															
1	Полагане на дълбоко проникващ грунд преди монтаж на топлоизолационна система по фасади и тераси	5	4	ръчни инструменти		4										
2	Доставка и монтаж на топлоизолационна система тип EPS, δ= 8см {вкл. лепило, арм. мрежа, шпакловка, ъглови профили и крепежни елементи) в/у външни стени	35	12	пробивна техника, ръчни инструменти			12	12	12	12	12	12	12			

Управител: .....
/Светлин Владимиров/

3	Доставка и монтаж на топлоизолационна система по страници на прозорци, тип XPS, ширина до 20 см, (вкл. лепило, арм. мрежа, шпакловка, ъглови профили, крепежни елементи)	5	2	пробивна техника, ръчни инструменти					2							
4	Доставка и монтаж на топлоизолационна система тип EPS, б=8 см (вкл. лепило, арм. мрежа, ъглови профили и крепежни елементи) по еркери	5	2	пробивна техника, ръчни инструменти						2						
5	Полагане на армираща мрежа и шпакловане с лепило, вкл.външен ъгъл и водооткапващ профил	5	2	ръчни инструменти						2						
6	Доставка и монтаж на топлоизолация по цокъл от XPS б=8 см, вкл. дюбели, мрежа и шпакловка	5	2	пробивна техника, ръчни инструменти							2					
7	Полагане на цветна силикатна екстериорна мазилка (съгласно цветен проект) по външни стени, включително грундиране	20	8	ръчни инструменти								8	8	8	8	
8	Доставка и полагане на силиконова мозаечна мазилка по цокъл вкл. грундиране, зърнометрия 2 мм - цвят по образец	5	2	ръчни инструменти											2	
	Задължителни строително-монтажни работи съпътстващи енергоспестяваща мярка „Топлинно изолиране на външни стени", които не водят до пряка икономия на енергия, но са необходими за цялостното изпълнение и завършен вид:															
1	Доставка, монтаж и демонтаж на фасадно скеле и ограда	10	6	тръбно скеле, оградни пана	6											6
2	Демонтаж на водостоци	5	2	ръчни инструменти	2											
3	Очукване и изкърпване на мазилка по стрехи	5	2	ръчни инструменти		2										
4	Шпакловка по мазилка на дъна на тераси и стрехи (вкл. арм. мрежа, шпакловка, ъглови профили)	5	2	ръчни инструменти		2										
5	Полагане на цветна силикатна екстериорна мазилка (съгласно цветен проект) по мазилка на тавани, парапети	5	2	ръчни инструменти		2										
6	Демонтаж и монтаж външни тела климатизатори	10	2	пробивна техника, ръчни инструменти	2											2
7	Доставка и монтаж на водооткапващ профил на външния ръб на стрехата върху топлоизолационната система.	5	1	ръчни инструменти									1			
ЕСМЗ	III. Топлинно изолиране на скатен покрив															
1	Полагане на пароизолация	5	2	ръчни инструменти			2									
2	Доставка и монтаж на дървени крепежни греди 40/60мм (в два реда) от импрегниран иглолистен материал през 60 см	5	2	ръчни инструменти			2									
3	Полагане на твърда минерална вата на два пласта по 6 см (2х6=12см) по наклона на скатовете от външна страна	5	4	ръчни инструменти				4								
4	Доставка и монтаж на XPS б=8см по тераси	5	2	ръчни инструменти										2		
5	Доставка и полагане на армиран циментo-пясъчен разтвор с дебелина 50мм	5	2	ръчни инструменти											2	
6	Полагане на гранитогрес по покриви-тераси	5	2	ръчни инструменти												2
	Задължителни строително-монтажни роботи съпътстващи енергоспестяваща мярка „Топлинно изолиране на покрив", които не водят до пряка икономия на енергия, но са необходими за цялостната изпълнение:															
1	Демонтаж на стари покривни обшивки до здрава основа - летви, керемиди и др.	5	2	ръчни инструменти	2											
2	Демонтаж на стара и монтаж на нова летвена обшивка /контралетви/ от импрегниран иглолистен материал по покрив (летви 4х4см)	5	2	ръчни инструменти		2										
3	Доставка и полагане на 1 пласт хидроизолационна мушама	5	2	ръчни инструменти				2								

Управител: .....
/Светлин Владимиров/

4	Доставка и монтаж на нови марсилски керемиди за препокриване на скатния покрив - 100%	25	5	ръчни инструменти							5	5	5	5	5	
5	Възстановяване на мазилка и бетонови шапки по комини	5	2	ръчни инструменти												2
6	Възстановяване на демонтирана мълниезащитна инсталация по покрива в т.ч. доставка и монтаж на поцинкован заземителен кол -63/S3/6 мм	10	2	ръчни инструменти							2					2
7	Доставка и монтаж на мълниеотвод - Н - 4м	5	2	ръчни инструменти							2					
8	Доставка и монтаж на прав съединител	5	1	ръчни инструменти								1				
9	Доставка и монтаж на държатели	5	1	ръчни инструменти								1				
10	Доставка и монтаж на арматурна стомана ф8	5	2	ръчни инструменти												2
11	Направа и монтаж на токоотводи арматурна стомана ф8	5	2	ръчни инструменти						2						
12	Измерване на специфично съпротивление на заземителя, R<10 Q	5	1	ръчни инструменти												1
13	Доставка и монтаж на поцинкована шина -40/4 мм	5	2	ръчни инструменти							2					
14	Демонтаж, изработка и монтаж на ламаринени обшивки около комини	5	2	ръчни инструменти						2						
15	Демонтаж, изработка и монтаж надолучна пола от поцинкована ламарина	10	2	ръчни инструменти	2											2
16	Демонтаж, изработка и монтаж на нови водосточни казанчета от поцинкована ламарина	10	2	ръчни инструменти	2											2
17	Демонтаж на стари, заготовка и монтаж на нови водосточни тръби от поцинкована ламарина	10	2	пробивна техника, ръчни инструменти	2											2
18	Демонтаж на стари, заготовка и монтаж на нови висящи олуци от поцинкована ламарина	10		пробивна техника, ръчни инструменти	2										2	
19	Натоварване ръчно, разтоварване отпадъци и превоз с камион над 16 km	15	4	товарен автомобил		4				4						4
ECM 4	IV. Осветление общи части															
1	Демонтаж на съществуващи осветителни тела	5	2	ръчни инструменти										2		
2	Доставка и монтаж на осветително тяло - плафониера с LED осв. тяло, в комплект с датчик за присъствие 360°	5	2	пробивна техника, ръчни инструменти											2	
	Задължителни СМР, съпътстващи енергоспестяваща мярка "Подмяна на осветителни тела ", които не водят да пряка икономия на енергия, но са необходими за цялостното изпълнение:															
1	Полагане на кабели и кабелни канали и аксесоари	5	2	ръчни инструменти										2		
2	Демонтаж на съществуващи ключове и монтаж на нови	5	2	ръчни инструменти										2		
	Задължителни мерки, по конструктивно възстановяване/усилване на сградата, предписани в техническото обследване															
1	Ревизия и обработка на корозирала връзка м/у покривни панели , вкл. замонолитване	5	2	ръчни инструменти		2										
2	Обработка (затваряне) на дилатационна фуга по детайл	5	2	ръчни инструменти			2									
3	Обработка на зони с оголена, корозирала армировка по детайл, вкл. възстановяване на бетоновото покритие	5	2	ръчни инструменти			2									
	Мерки за осигуряване на достъпна архитектурна среда															
1	Подмяна на компрометирана тротоарна настилка, вкл. насипване и уплатняване на основата и подмяна на борюри	20	4	ръчни инструменти								4	4	4	4	
2	Надграждане на подпорни стени при южен скат - вх.Б, вкл. изгребване и извозване на свлечените земни маси	10	4	пробивна техника, ръчни инструменти						4	4					

Дата: 02.12.2016 г.

Управител.....
/Светлин Владимиров/

ОБРАЗЕЦ

Д Е К Л А Р А Ц И Я [3]

за съгласие с клаузите на приложения проект на договор

Подписаният [**Светлин Василев Владимиров**] с [лична карта[4]] № [**640600070**], издадена на [**13.07.2010 г.**] от [**МВР – София**], в качеството ми на [*длъжност или друго качество:* **Управител**], съгласно [*документа, от който лицето черпи съответните права – учредителен акт, пълномощно и пр.:* **Учредителен акт**], на [*наименование на участника/~~член на обединението~~:* **„НСК София“ ЕООД**] *с* БУЛСТАТ/ЕИК [**831838874**], регистрирано в [**Агенция по вписванията към Търговски регистър**], със седалище [**гр. София**] и адрес на управление [**бул. „Димитър Петков“ , бл. 339, ет. 6, ап. 107**], във връзка с обществена поръчка с предмет: „Изпълнение на инженеринг - проектиране, упражняване на авторски надзор и изпълнение на строително-монтажни работи на обществени сгради и многофамилни жилищни сгради на територията на гр. Златоград, по Оперативна програма ”Региони в растеж” 2014-2020г.”, Обособена позиция № **5** с предмет **„Въвеждане на мерки за енергийна ефективност и обновяване на многофамилна жилищна сграда - блок №7 в гр. Златоград”**

Д Е К Л А Р И Р А М, че:

Съм запознат с проекта на договора за възлагане на горепосочената обществена поръчка, в това число с Техническата спецификация и всички документи съставляващи неразделна част от договора, приемам ги без възражения и ако бъда определен за изпълнител, ще сключа договор в законно установения срок и ще изпълня обекта на обособената позиция от обществената поръчка, съгласно Договора и Техническата спецификация.

Известна ми е отговорността по чл.313 от Наказателния кодекс.

[*дата на подписване:***01.12.2016г.**] Декларатор: [*подпис*]:

[*печат, когато е приложимо*]

НСК АД СОФИЯ ЕООД

---

[3] *Попълва се и се подава от името на участника в обществената поръчка.*

Когато участник в обществената поръчка е обединение, което не е юридическо лице или е юридическо лице, то от негово име се попълва и подава настоящия образец

Когато участник в обществената поръчка е обединение, което не е юридическо лице, то всяко физическо и/или юридическо лице, включено в обединението попълва и подава от негово име настоящия образец.

[4] *Оставя се вярното.*

ОБРАЗЕЦ

Д Е К Л А Р А Ц И Я [5]

за срока на валидност на офертата

Подписаният /та/ [**Светлин Василев Владимиров**] с [лична карта[6]] № [**640600070**]], издадена на [**13.07.2010 г.**] от [**МВР – София**], в качеството ми на [*длъжност или друго качество:* **Управител**], съгласно [*документа, от който лицето черпи съответните права – учредителен акт, пълномощно и пр.:* **Учредителен акт**], на [*наименование на участника/~~член на обединението~~:* **„НСК София“ ЕООД**] *с* БУЛСТАТ/ЕИК [**831838874**], регистрирано в [**Агенция по вписванията към Търговски регистър**], със седалище [**гр. София, бул. „Димитър Петков“ , бл. 339, ет. 6, ап. 107**] и адрес на управление [**гр. София, бул. „Димитър Петков“ , бл. 339, ет. 6, ап. 107**], във връзка с обществена поръчка с предмет „Изпълнение на инженеринг - проектиране, упражняване на авторски надзор и изпълнение на строително-монтажни работи на обществени сгради и многофамилни жилищни сгради на територията на гр. Златоград, по Оперативна програма ”Региони в растеж” 2014-2020г.”, Обособена позиция № **5** с предмет **„Въвеждане на мерки за енергийна ефективност и обновяване на многофамилна жилищна сграда - блок №7 в гр. Златоград”**

Д Е К Л А Р И Р А М, че:

Офертата на представлявания от мен участник в процедурата за обществена поръчка (в пълния обем и съдържание, описани в Документацията за участие), съставлява правно-валидно предложение за изпълнение на поръчката, обвързващо и ангажиращо отговорността на участника до изтичането на 120 календарни дни считано от датата, която е посочена в обявлението за краен срок за получаване на офертата.

Известна ми е отговорността по чл.313 от Наказателния кодекс.

[*дата на подписване:* **01.12.2016г.**]

Декларатор: [*подпис*]: .....

[*печат, когато е приложимо*]

НСК СОФИЯ ЕООД

---

[5] *Попълва се и се подава от името на участника в обществената поръчка, и*

Когато участник в обществената поръчка е обединение, което не е юридическо лице или е юридическо лице, то от негово име се попълва и подава настоящия образец

Когато участник в обществената поръчка е обединение, което не е юридическо лице, то всяко физическо и/или юридическо лице, включено в обединението попълва и подава от негово име настоящия образец, когато е изпълнител на услуга.

[6] *Оставя се вярното.*

60

ОБРАЗЕЦ

Д Е К Л А Р А Ц И Я [7]

за спазване на изискванията за данъци и осигуровки, опазване на околната среда, закрила на заетостта и условията на труд

Подписаният /та/ [**Светлин Василев Владимиров**] с [лична карта/[8]] № [**640600070**], издадена на [**13.07.2010 г.**] от [**МВР – София**], в качеството ми на [*длъжност или друго качество:* **Управител**], съгласно [*документа, от който лицето черпи съответните права – учредителен акт, пълномощно и пр.:* **Учредителен акт**], на [*наименование на участника/~~член на обединението~~:* **„НСК София“ ЕООД**] *с* БУЛСТАТ/ЕИК [**831838874**], регистрирано в [**Агенция по вписванията към Търговски регистър**], със седалище [**гр. София, бул. „Димитър Петков“ , бл. 339, ет. 6, ап. 107**] и адрес на управление [**гр. София, бул. „Димитър Петков“ , бл. 339, ет. 6, ап. 107**],във връзка с обществена поръчка с предмет: „Изпълнение на инженеринг - проектиране, упражняване на авторски надзор и изпълнение на строително-монтажни работи на обществени сгради и многофамилни жилищни сгради на територията на гр. Златоград, по Оперативна програма ”Региони в растеж” 2014-2020г.”, Обособена позиция № **5** с предмет **„Въвеждане на мерки за енергийна ефективност и обновяване на многофамилна жилищна сграда - блок №7 в гр. Златоград”**

Д Е К Л А Р И Р А М, че:

1. При изготвяне на офертата и определяне на цената на обществената поръчка, предлагана от представлявания и управляван от мен участник, са спазени изискванията и задълженията, свързани с данъци и осигуровки, опазване на околната среда, закрила на заетостта и условията на труд, включително минимална цена на .[9]

2. Запознати сме с необходимата информация и при изпълнението на поръчката ще спазваме задълженията свързани с данъци и осигуровки, опазване на околната среда, закрила на заетостта и условията на труд, които са в сила в страната, а именно:

   а) Българското и пряко-приложимото европейско законодателство, действащи в областта на Данъчно и счетоводно законодателство, което се намира на свободен достъп на електронната страница на компетентния орган Министерство на Финансите – МФ, а именно на http://www.minfin.bg/ в рубриката „Данъчна политика“;

   б) Българското и пряко-приложимото европейско законодателство, действащи в областта на околната среда и водите, което се намира на свободен достъп на електронната страница на компетентния орган Министерство на Околната среда и водите - МОСВ, а именно в http://www.moew.government.bg/ в рубриката „Законодателство“

---

[7] *Попълва се и се подава от името на участника в обществената поръчка. Когато участник в обществената поръчка е обединение, което не е юридическо лице или е юридическо лице, то от негово име се попълва и подава настоящия образец. Когато участник в обществената поръчка е обединение, което не е юридическо лице, то всяко физическо и/или юридическо лице, включено в обединението попълва и подава от негово име настоящия образец, когато е изпълнител на услуга.*

[8] *Оставя се вярното.*

[9] *"Минимална цена на труд" според §1, т.12 от ДР на ЗОП е минималният размер на заплащане на работната сила, определен като минимален месечен размер на осигурителния доход по дейности и групи професии съгласно чл. 8, т. 1 от Закона за бюджета на държавното обществено осигуряване (ЗБДОО). В приложение №1 от ЗБДОО за 2015г., е посочено минималния месечен размер на осигурителния доход през календарната година по основни икономически дейности и квалификационни групи професии. Законът за бюджета на държавното обществено осигуряване се приема всяка година.*

в) Българското и пряко-приложимото европейско законодателство, действащи в областта на трудовата заетост и безопасни условия на труд, което се намира на свободен достъп на електронната страница на компетентния орган Министерство на труда и социалната политика - МТСП, а именно на http://www.mlsp.government.bg/bg/law/index.htm/ в рубриката „Закони“;

Известна ми е отговорността по чл.313 от Наказателния кодекс.

[*дата на подписване:* **01.12.2016г.**] Декларатор: [*подпис*]:

[*печат, когато е приложимо*]