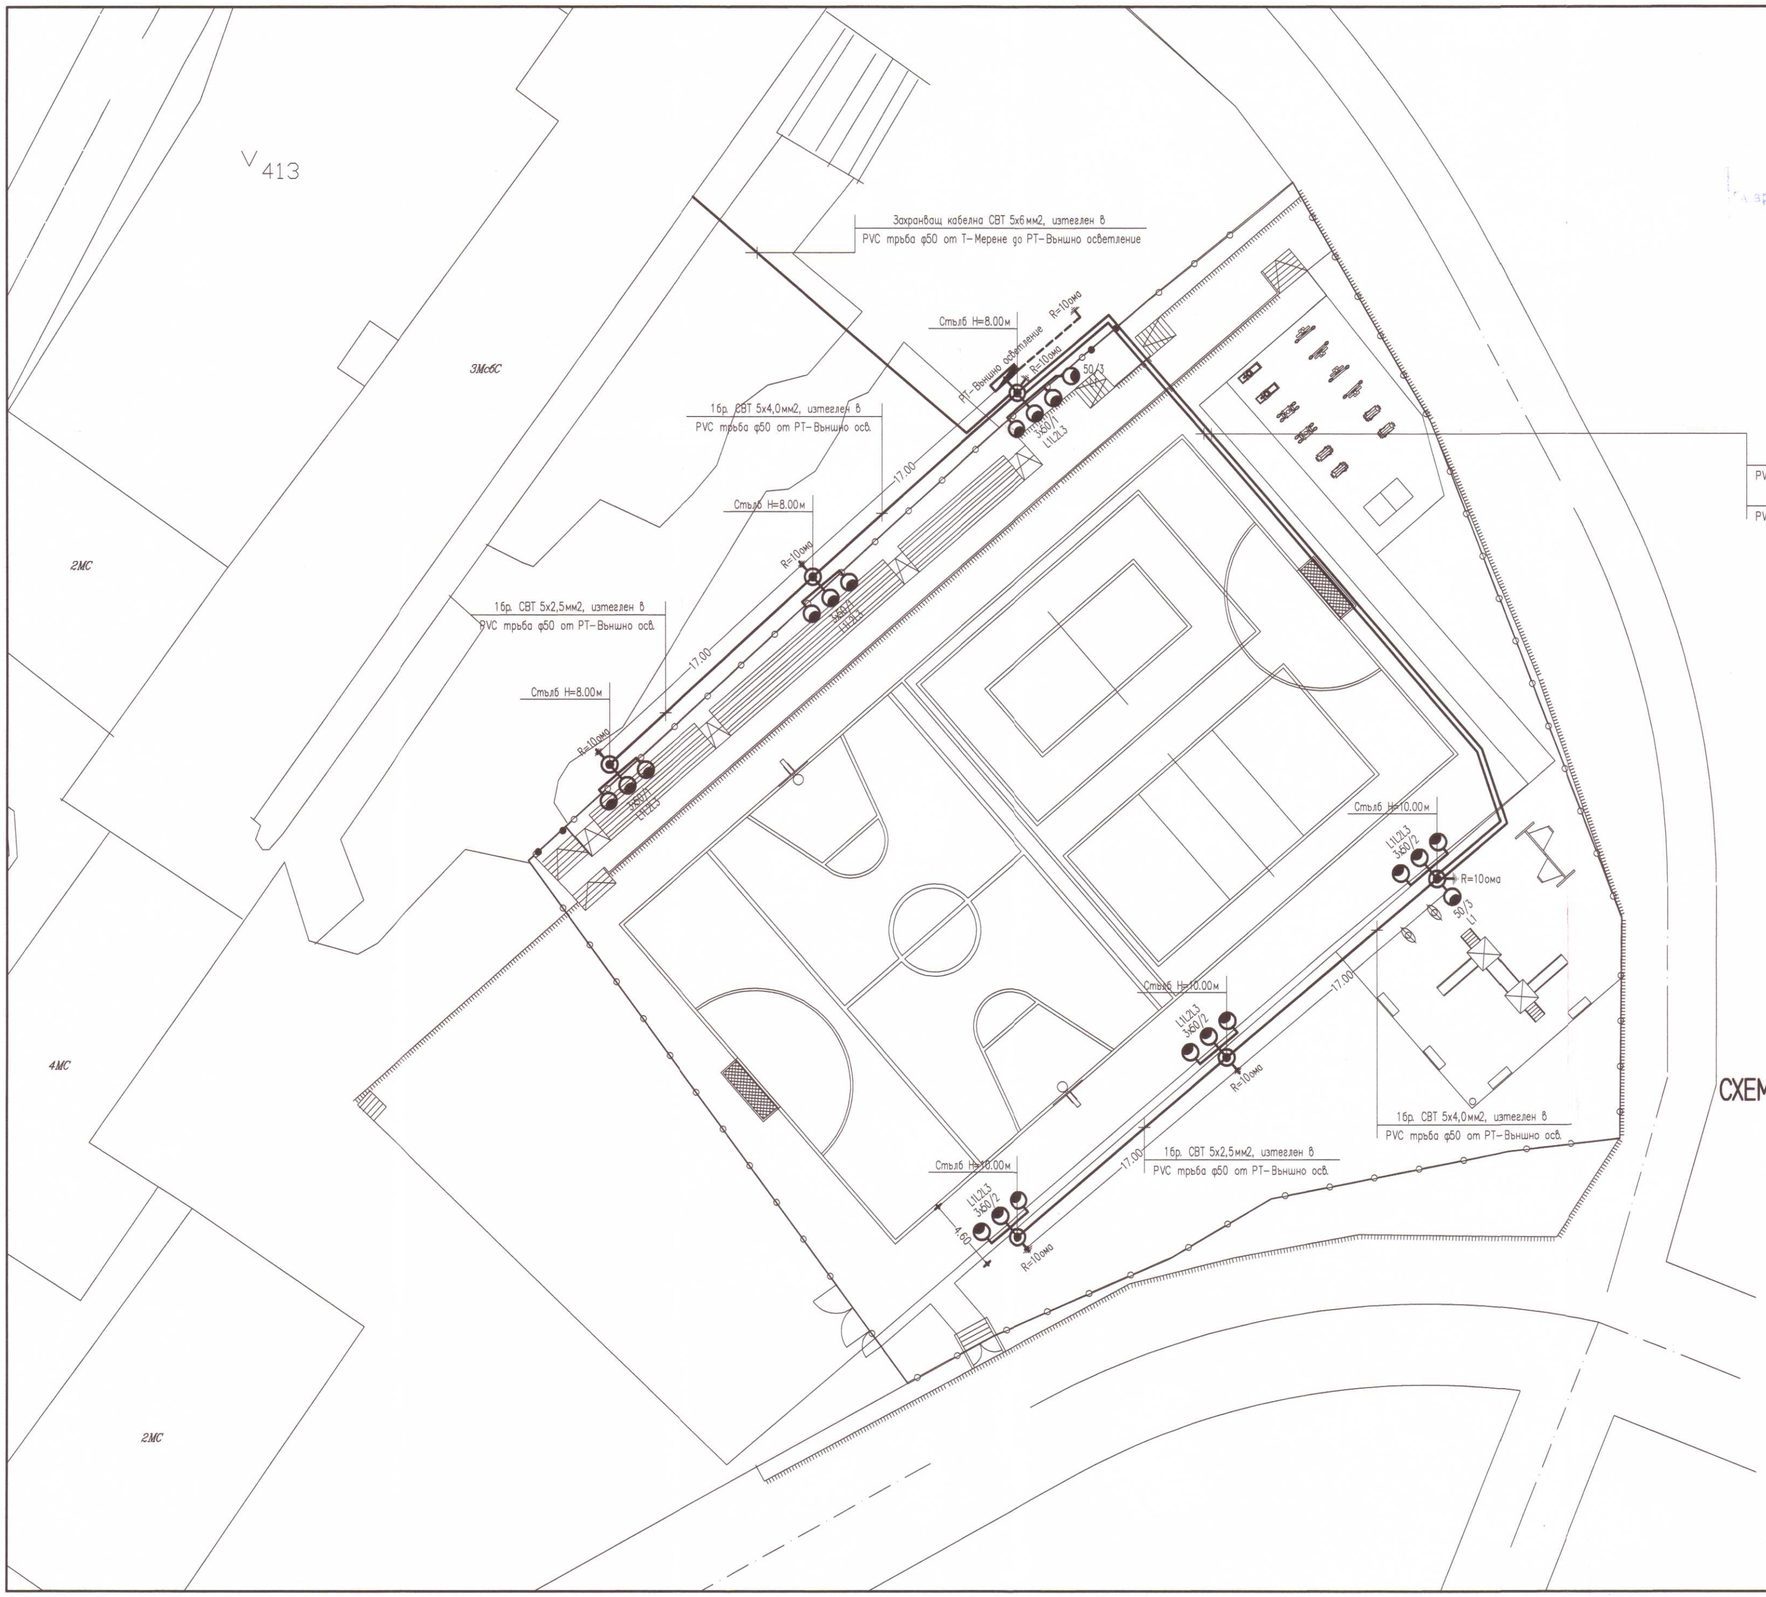


16бр. СВТ 3х4,0мм2, изтеглен в PVC тръба ф50 от РТ-Външно осв.
16бр. СВТ 5х6,0мм2, изтеглен в PVC тръба ф50 от РТ-Външно осв.

ОБЩИНА ЗЛАТОГРАД
ОДОБРЯВАМ
Архитект: 17.08

СЪГЛАСУВАЛИ
1. Възложител: 6. Геодезия:
2. Архитектура: 7. Пожар. безопасност:
3. Конструкции: 8. Енергий. с-ст:
4. Електро: 9. ПБЗ:
5. ВиК: 10. ОвВК

ПОЯСНЕНИЯ:

Ел. стълб с височина 8 м (спрямо кота-терен на площадката, т.е. от северната страна на площадката стълбовете ще бъдат с височина 8м, а от южната – 10 м) с ел. табло при основата на стълба.

ЛЕГЕНДА

	Захранваща кабелна линия – 380V
	LED прожектор 50W, IP67
	Стълб H=8.00м – общо 9.50м (1.5м в земята). Изработен от тръби 133/5мм, 108/4мм, 89/4мм
	Стълб H=10.00м – общо 11.50м (1.5м в земята). Изработен от тръби 133/5мм, 108/4мм, 89/4мм
	Заземление ст.поцинковани колове-R10ома
	Разпределително табло, невгорима каса, заключваема IP-54

СХЕМА НА ВЪНШНО РАЙОННО ОСВЕТЛЕНИЕ

М 1:250

	"ЛУКОВ – ДИЗАЙН" АРХИТЕКТУРНО БЮРО		
ОБЕКТ:	Многофункционална спортна площадка за: баскетбол, волейбол, футбол на малки вратички, хокей на трева, хандбал и тенис на корт" в УПИ VI-413 спортна площадка кв.35 по ПУП на с.Старцево, Община Златоград		
ВЪЗЛОЖИТЕЛ:	ОБЩИНА ЗЛАТОГРАД		
ЧАСТ:	ЕЛЕКТРО		
ПРОЕКТАНТ:	инж.Гюркан Ибрям		
06.2013г.	гр.Кърджали	ЛИСТ: 01	ФАЗА: ТП