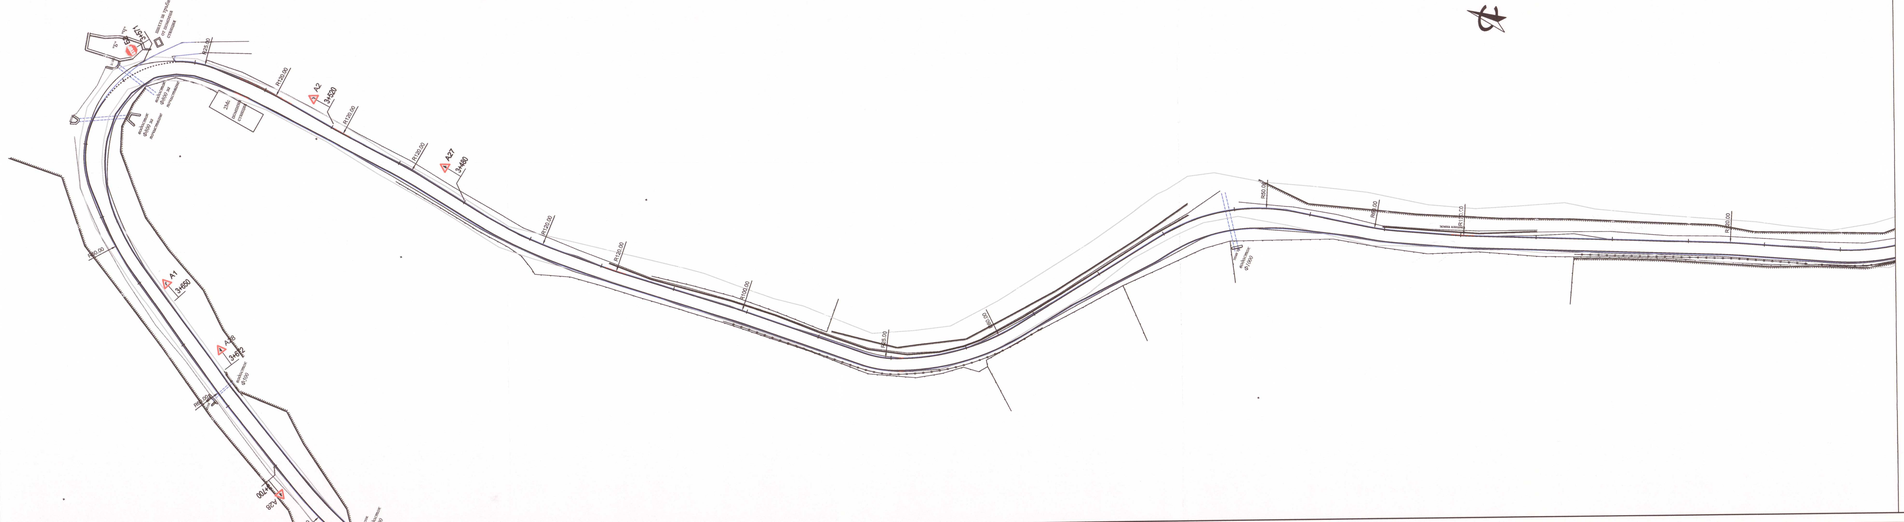


ПРОЕКТАНТ

ПРОЕКТАНТ

ГЛАВНА ДИРЕКЦИЯ „ИЗПЪЛНИТЕЛНА АГЕНЦИЯ ПЪТНА ИНФРАСТРУКТУРА"

Рег.№ на проектанта: № 13588

Специалност: ТСТС

Проектирането е одобрено със заповед №

инж.Г.ШОПОВ

ПРОЕКТАНТ

На Възложителя:	подпис:	
	име:	

Възложител: Община Златоград
гр. Златоград, обл. Смолян, ул."Стефан Стамболов" № 1

This drawing is made by TOBO INVEST LTD . All rights reserved . It is not allowed to copy and use this drawing without the knowledge

ТОБО ИНВЕСТ ЕООД
ул."ЧЕШМИЦА" 99
тел. 02/ 80 80 530
ЕИН 125985
факс 02/ 80 80 541
email: office@tobo-bg.com

ОБЕКТ: ИНВЕСТИЦИОНЕН ПРОЕКТ
"Рехабилитация и реконструкция на общински път SML 2109-ІІІ 867, Златоград - Аламовци"

ЩИФЪР 16-03-01-00

ПРОЕКТАНТ	инж.В.Терзиев инж.А.Йоновски
ВОДЕЩ ПРОЕКТАНТ	инж.В.Терзиев
УПРАВИТЕЛ	инж.Г.Шопов

ЧАСТ	ПЪТНА	фаза: Технически проект
ЧЕРТЕЖ	ПОСТОЯННА ОРГАНИЗАЦИЯ НА ДВИЖЕНИЕ ОТ ОА 3+000.00 до 04+100.00	мащаб: 1:500 дата: 06.2019г чертеж: 3 - 4/17

ОБЩИНА ЗЛАТОГРАД
СЪГЛАСУВАНО СЪС ЗАБЕЛЕЖКИТЕ ВИ: ДА
Гл.архитект:
30.09.19г