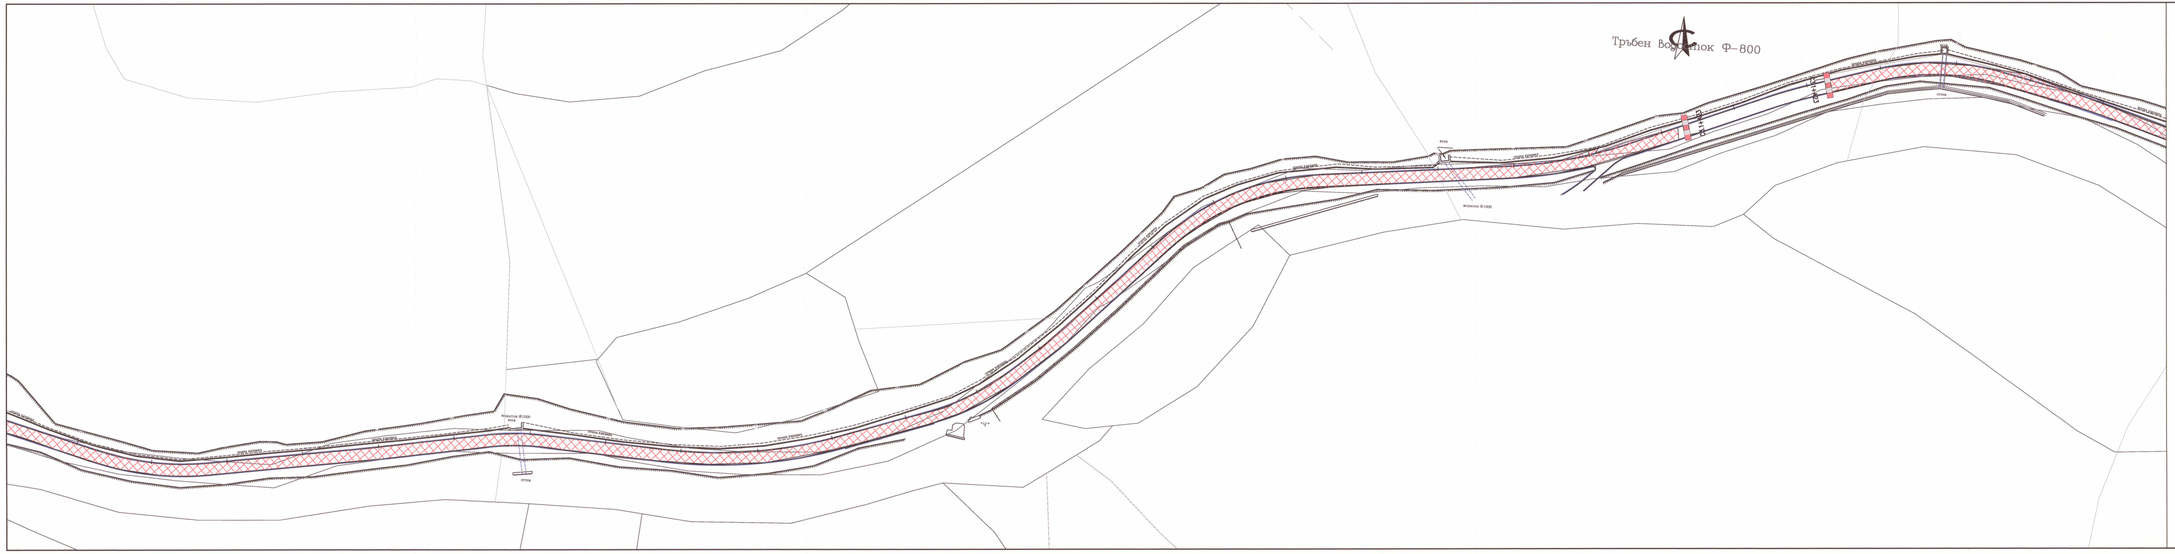

Трьбен водопроток Ф~800
Асфалтова Ф1000
Асфалтова Ф1000
Асфалтова Ф1000