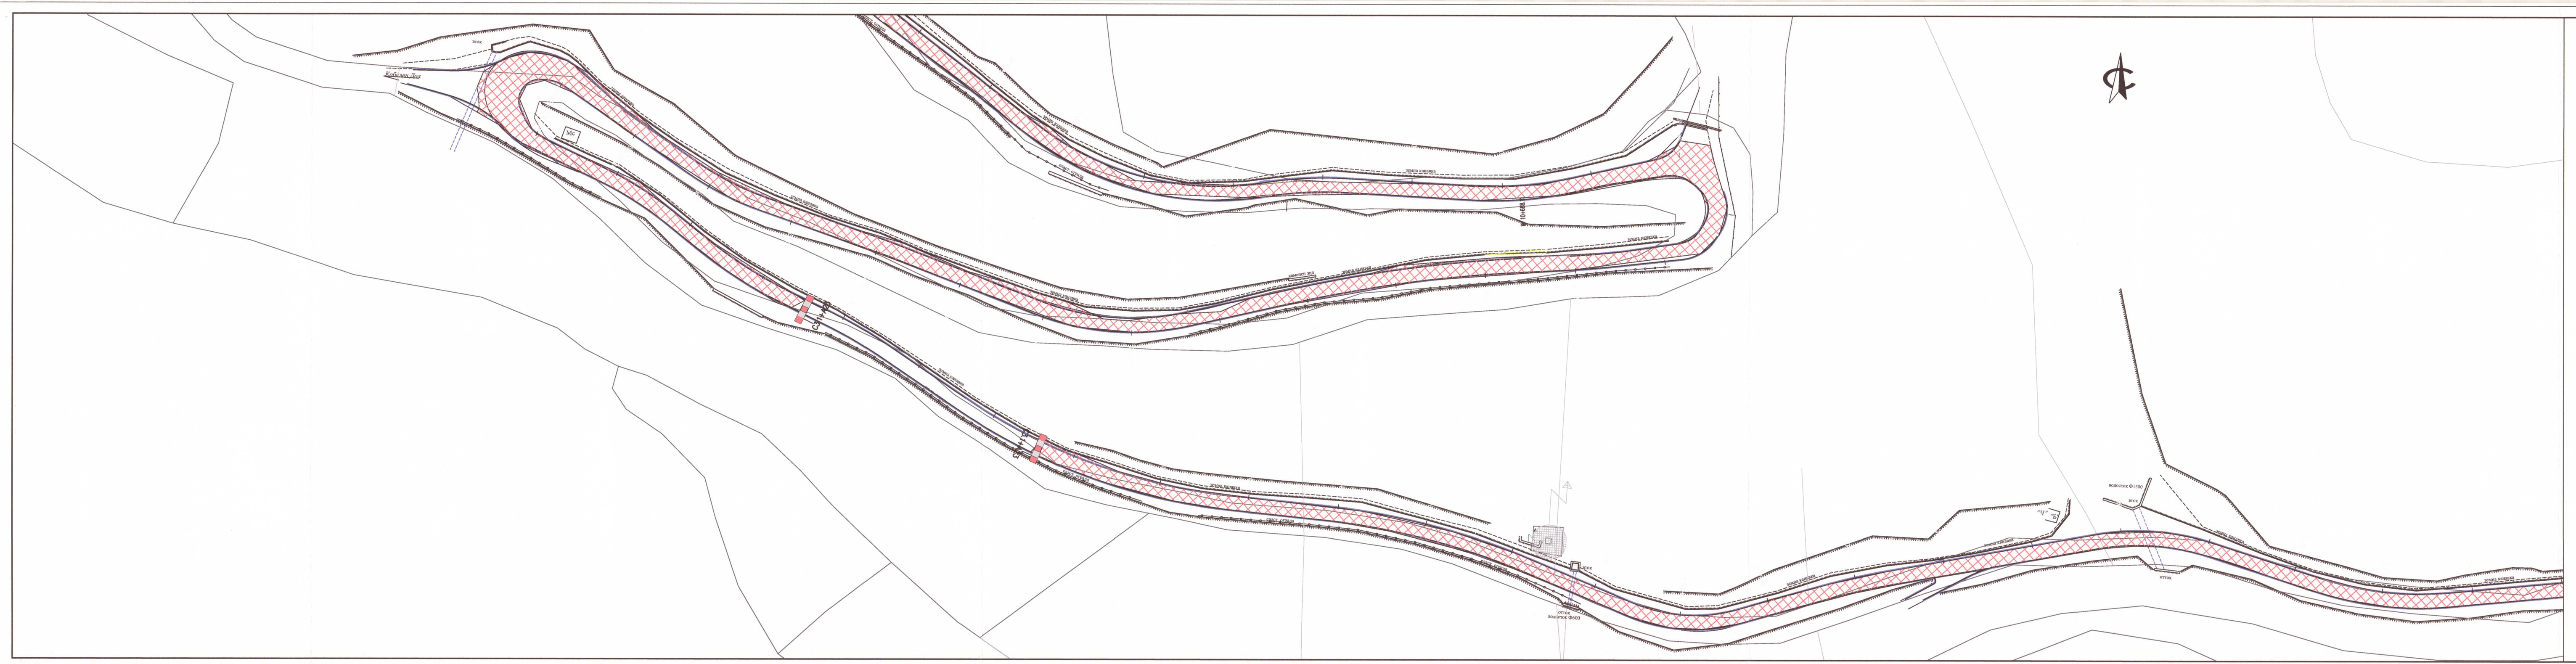
ПРОЕКТ ПЪТНА ОТВОДНИТЕЛНА СИСТЕМА