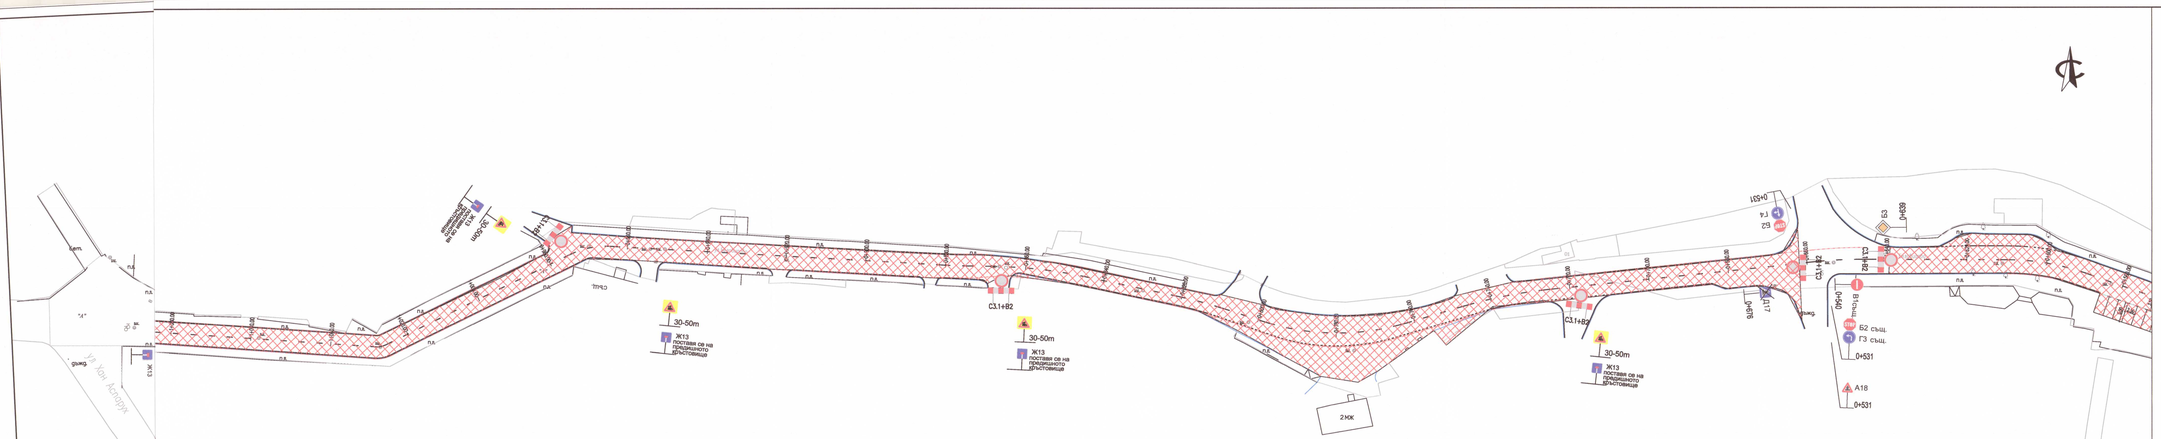


ПРОЕКТАНТ

ОБЩИНА ЗЛАТОГРАД ОБЛАСТНА АДМИНИСТРАЦИЯ
ОДОБРЕНИЕ
Гл. архитект.

ПРОЕКТАНТ

НИЦИ
Област ТСТС
Частна на проекта по ЗУТ

ОТДЕЛ "ПЪТНА ПОЛИЦИЯ"
Рег.№ 13688
ИЗГОТВИЛ:
ПЪТНА ПОЛИЦИЯ

За Възложител: подпис: име:

Възложител: Община Златоград
гр. Златоград, обл. Смолян, ул. "Стефан Стамболов," № 5

This drawing is made by TOBO INVEST LTD . All rights reserved . It is not allowed to copy and use this drawing without the knowledge

ТОБО ИНВЕСТ ЕООД
ул."ИЩЕМ" 99
тел: 0301 03069
email: office@tobo-bg.com
тел: 02 / 80 80 330
факс 02 / 80 80 341

ОБЕКТ ИНВЕСТИЦИОНЕН ПРОЕКТ
"Рехабилитация и реконструкция на общински път SML 2109-III 867, Златоград - Аламовци"

ШИФЪР 16-03-01-00

ПРОЕКТАНТ	инж.В.Терзиев инж.А.Йончовски
ВОДЕЩ ПРОЕКТАНТ	инж.В.Терзиев
УПРАВИТЕЛ	инж.Г.Шопов
ЧАСТ	**ПЪТНА**
ЧЕРТЕЖ	Временна организация и безопасност на движение от км 0+000 до км 1+101.87

фаза: Т.ИП
мащаб: 1:50
дата: 06.
чертеж: 3