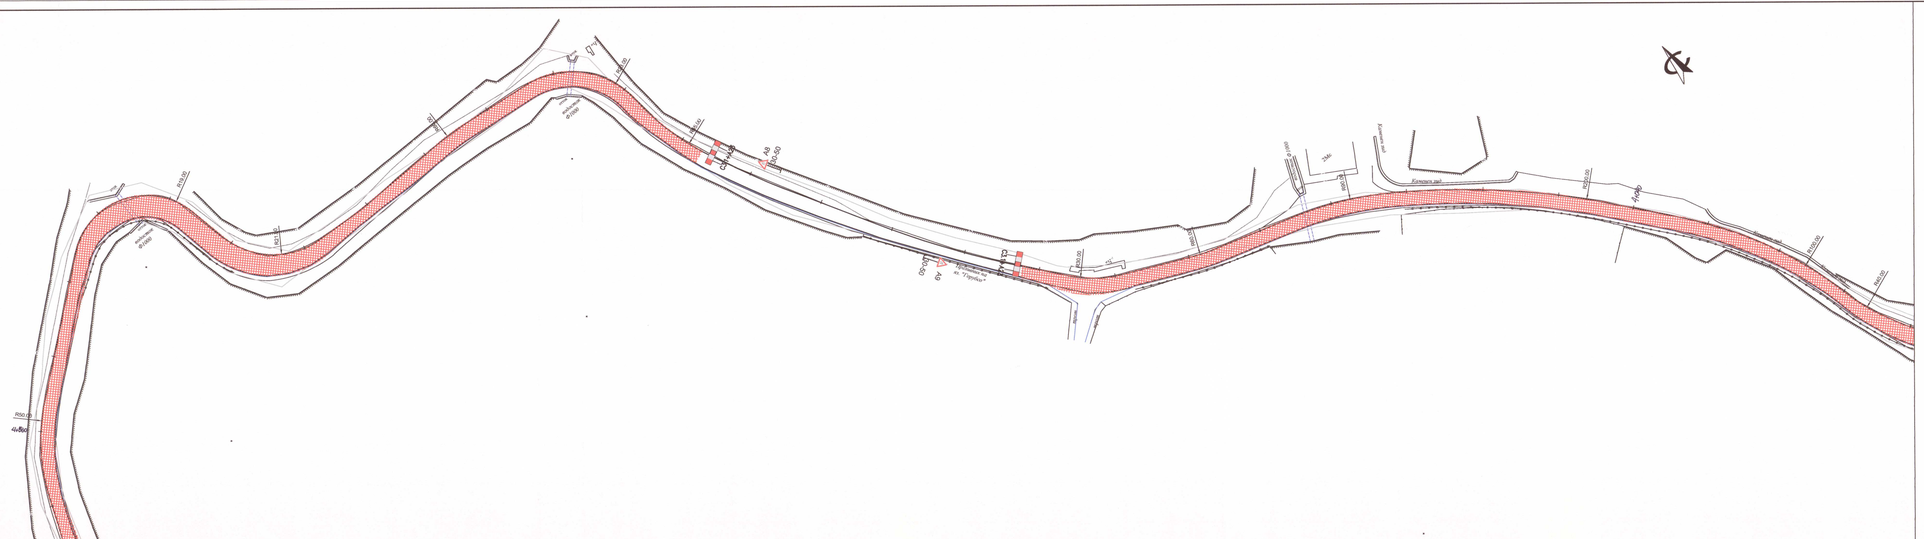


ПРОЕКТАНТ

ПРОЕКТАНТ

ОБЩИНА ЗЛАТОГРАД
ОДОБРЯВАМ
Гл.дирекция:.....
2.9.09.2016г.

ИКЦИИ
ГЛАВНА ИНЖЕНЕРИНГОВА ФИЗИЧЕСКА ПРОСЛЕДИМОСТ
ПЪЛНА ПРОСЛЕДИМОСТ НА ПРОСЛЕДИМОСТ
Рег.№ на проекта: № 1,2/2,2,5
Смяна: ЧСТС
Чертеж на проекта: № ЧСТС
Дата: 06.2016г.
Име: ВАЛЕНТИН ПЕТРОВ ДИНЕВ

За Възложител:
Длъжност:
Име:

Възложител: Община Златоград
гр. Златоград, обл. Смолян ул. "Стефан Стамболов" № 1

This drawing is made by TOBO INVEST LTD . All rights reserved . It is not allowed to copy and use this drawing without the knowledge

ТОБО ИНВЕСТ ЕООД

ул."ЧИЛИФ" 99
тел/ СМЯН
email: office@tobo-bg.com
тел. 02/ 80 80 530
факс 02/ 80 80 540

ИНВЕСТИЦИОНЕН ПРОЕКТ

ОБЕКТ "Рехабилитация и реконструкция на общински път SML 2109-III 867, Златоград - Алъмалия"

ШИФЪР 16-03-01-00

ПРОЕКТАНТ	инж.В.Терзиев инж.А.Йончовски	
ВОДЕЩ ПРОЕКТАНТ	инж.В.Терзиев	
УПРАВИТЕЛ	инж.Г.Шопов	
ЧАСТ	**ПЪТНА**	**Фаза** Технически проект
		мащаб 1:500
ЧЕРТЕЖ	**ПРОФИЛНА ОРГАНИЗАЦИЯ И БЕЗОПАСНОСТ НА ДВИЖЕНИЕТО СТ 126 от КМ 0+00.00 до км 4+00.00**	**дата** 06.2016г.
		чертеж 3 - 6/17