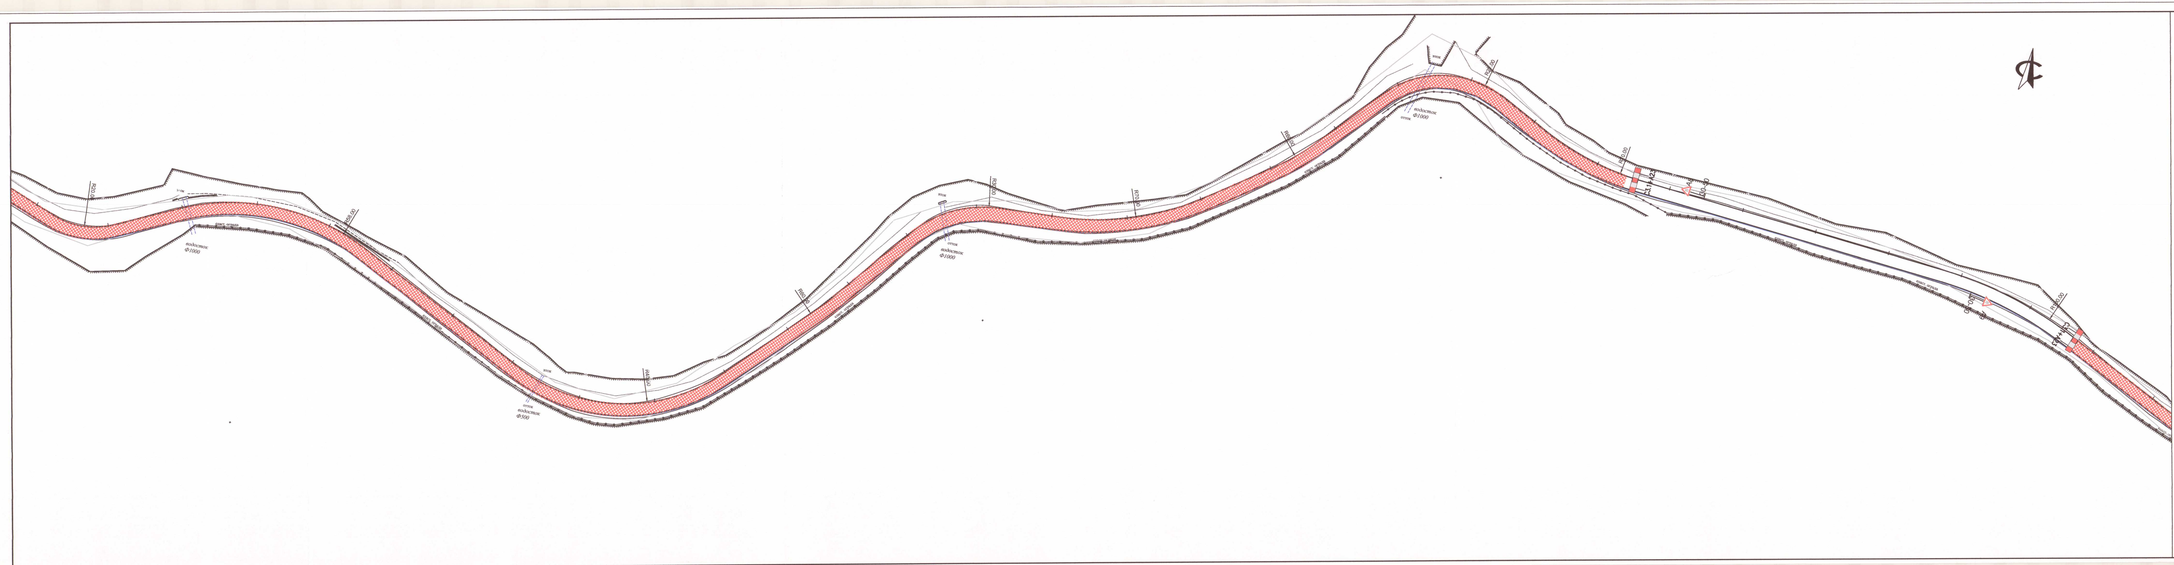

ПЪТ
ВОДОСТОК
Ø1000
ПЪТ
ВОДОСТОК
Ø1000
ПЪТ
ВОДОСТОК
Ø1000