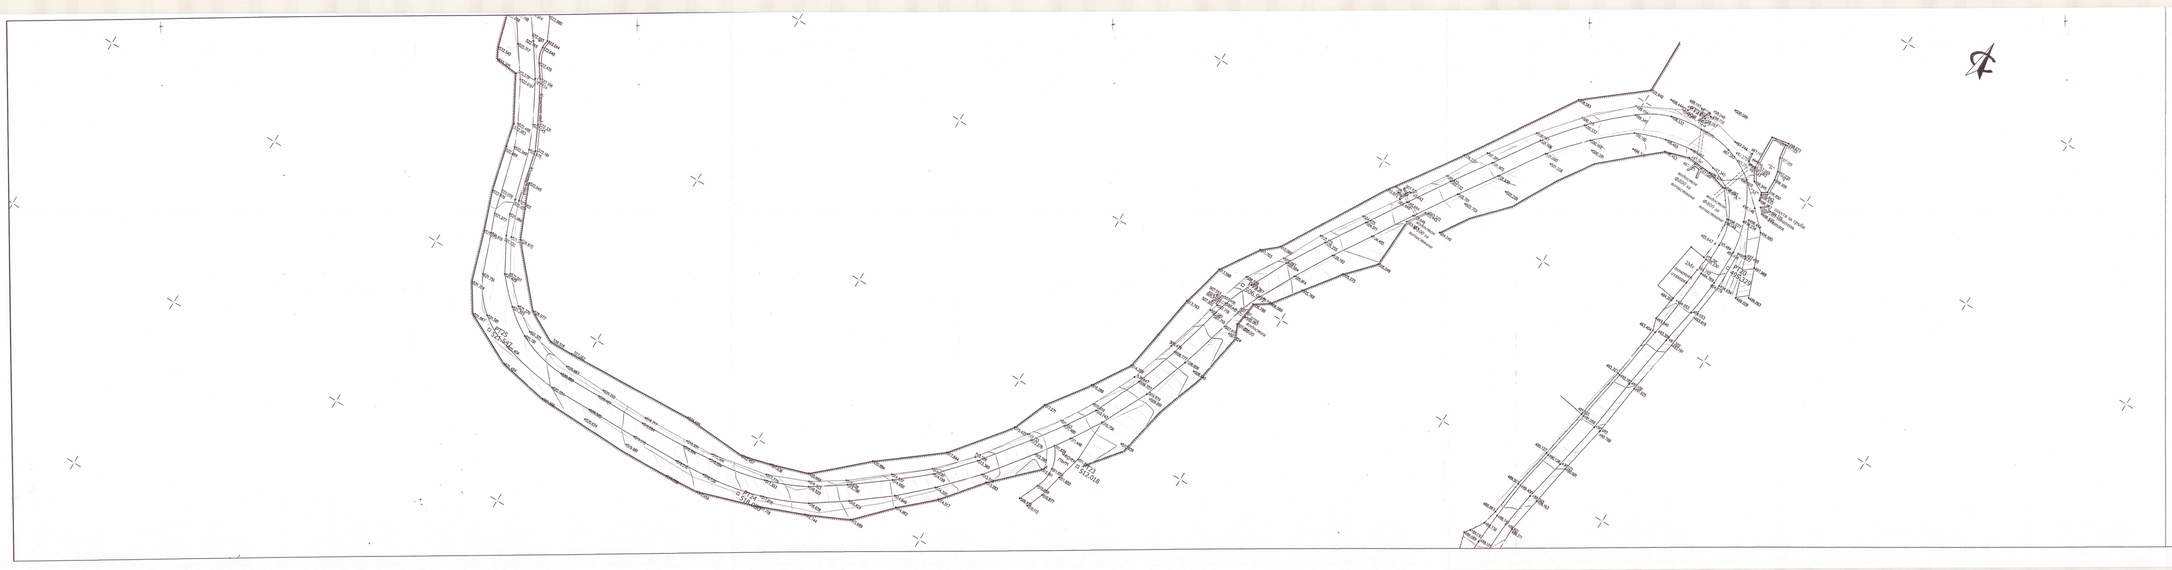


ЛЕГЕНДА

- о 460.638 - кота терен
- 402 ВОДОСТ 382.62 - изградени РТ
- к.тр.=714.31м - кота тръба - теме
- к.д.з.=713.60м - кота дъно запълчване
- пс / бет. - подпорна стена/бетонна
- "А" - асфалтова настилка
- ш. ○ ш. - шахта
- "А" ч.път - граница настилки
- стоманена еластична ограда (мантинела)
- ограда
- чезма
- откос
- бордюрна линия
- Кадастрална карта

КООРДИНАТНА СИСТЕМА - 1970г
ВИСОЧИННА СИСТЕМА - БАЛТИЙСКА
За изходно ниво служат котите на НРБ = 427.455м. и НР 34 =456.287м .
Основно сечение на релефа 0,20 м.

ПРОЕКТАНТ

КАМАРА НА АРХИТЕКТИТЕ В ИНВЕСТИЦИОННОТО ПРОЕКТИРАНЕ
ПЪЛНА ПРОЕКТАНТСКА ПРАВОСПОСОБНОСТ
Регистрационен № 13927
ИНЖ. ВАСИЛ ГЕОРГИЕВ ВЪЛЧЕВ

За Възложител: подпис ...

Възложител: Община Златоград
гр. Златоград, обл. Смолян ул. "Стефан Стамболов " № 1

This drawing is made by ТОБО ИНВЕСТ LTD . All rights reserved. It is not allowed to copy and use this drawing without the knowledge

ОБЩИНА ЗЛАТОГРАД ОБЛАСТ СМОЛЯНСКА АДМИНИСТРАТИВЕН ОБРЯДАМ

	ТОБО ИНВЕСТ ЕООД
	ул "ЧИПИЛИ" 39 тел: 03649 инж. 02/ 80 80 530 факс: office@tobo-bg.com вет. 02/ 80 80 541
	ИНВЕСТИЦИОНЕН ПРОЕКТ
ОБЕКТ	"Рехабилитация и реконструкция на общински път SML 2109-III 857, Златоград - Азманова", с. дължина 12.350 км."
	ШИФЪР 16-03-01-00
ПРОЕКТАНТ	инж. М. Алабашев
ВОДЕЩ ПРОЕКТАНТ	инж.В.Терзиев
УПРАВИТЕЛ	инж.Г.Шопов
ЧАСТ	ГЕОДЕЗИЯ
ЧЕРТЕЖ	ГЕОДЕЗИЧЕСКО ЗАСНЕМАНЕ

фаза: Технически проект
мащаб: 1:500
дата: 06.2016г.
чертеж: 2 - 9/17