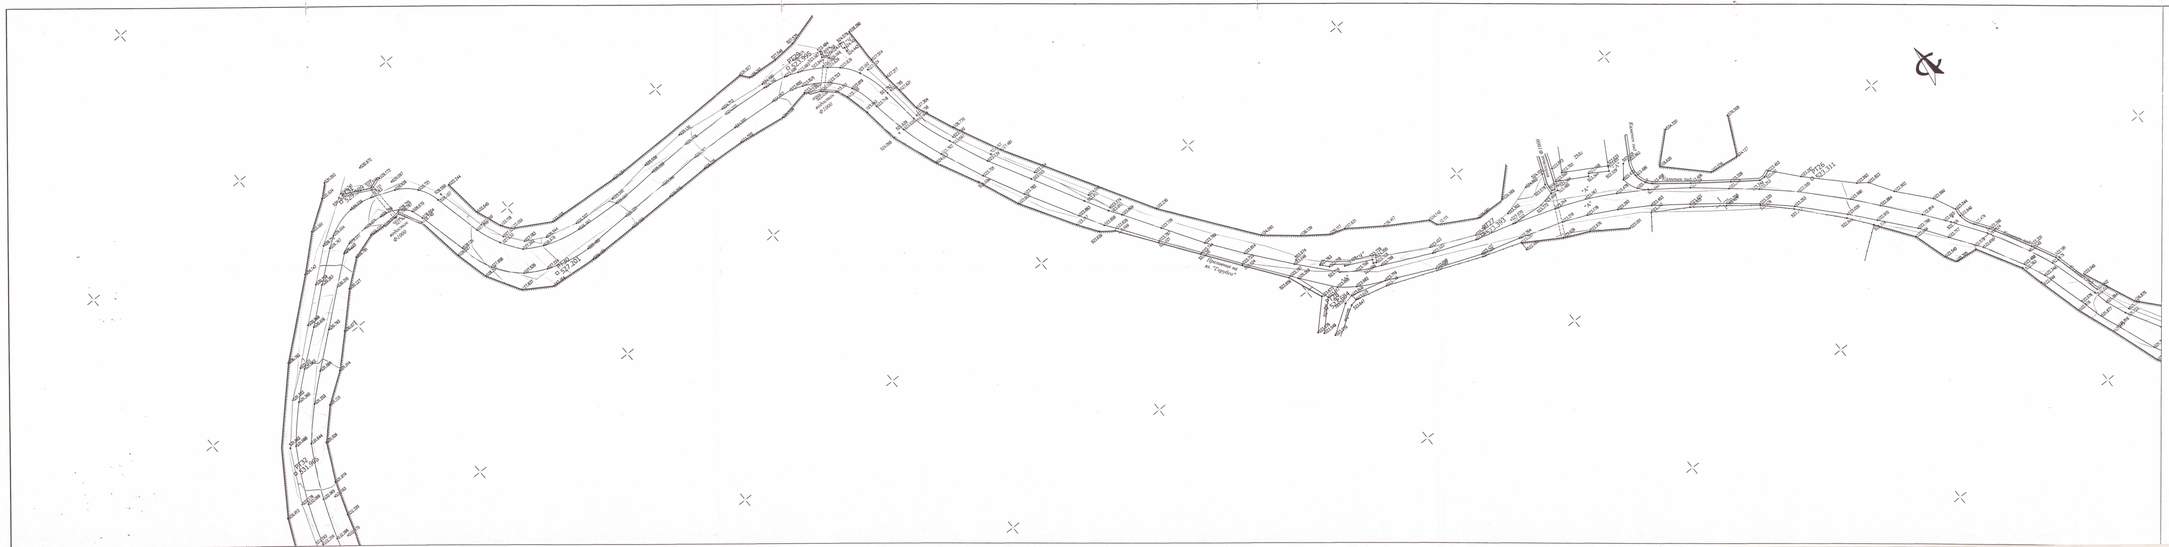


ЛЕГЕНДА

о 460.638	- кота терен	"А" / ч.път	- граница настилки
402 / 500.22	- изградени РТ		- стоманена еластична ограда (мантинела)
к.тр.=714.31м	- кота тръба - темя		- оградa
к.д.з.=713.60м	- кота дъно затлачване	Ч	- чемъл
пс / бет.	- подпорна стена/бетонна		- откос
"А"	- асфалтова настилка		- бордюрна линия
ш. ○ ш.	- шахта		- Кадастрална карта

КООРДИНАТНА СИСТЕМА - 1970г
ВИСОЧИННА СИСТЕМА - БАЛТИЙСКА
За изходно ниво служат котите на НРб = 427,458м. и НР 34 =456,287м .
Основно сечение на релефа 0,20 м.

ПРОЕКТАНТ

НСИП	КАМАРА НА АРХИТЕКТИТЕ В ИНВЕСТИЦИОННОТО ПРОЕКТИРАНЕ
	ПЪЛЕН ПРОФЕСИОНАЛЕН ПРАВОСПОСОБИТЕЛ
Секция: ГПГ	Регистрационен № 18927
Частна на проекта за която отговаря: ГЕОДЕЗИЯ	инж. МАРИО ЕМАНУЕЛ АЛАБАШЕВ
	Дата:
	Забрана за копиране, възпроизвеждане и разпространение

Възложител:		подпис:
		име:
Възложител:	Община Златоград	
	гр. Златоград, обл. Смолян ул. "Стефан Стамболов" № 1	

This drawing is made by ТОБО ИНВЕСТ LTD . All rights reserved. It is not allowed to copy and use this drawing without the knowledge.

ТОБО ИНВЕСТ ЕООД

ул "ЧИШМЕ" 39
1421 СОФИЯ
email: office@obo-bg.com

тел: 02/ 80 80 530
факс: 02/ 80 80 541

ИНВЕСТИЦИОНЕН ПРОЕКТ

ОБЕКТ	"Рехабилитация и реконструкция на общинския път SML 2109-III 807, Златоград - Алмовци", с дължина 12,150 км."
	ШИФЪР 16-03-01-00
ПРОЕКТАНТ	инж. М. Алабашев
ВОДЕЩ ПРОЕКТАНТ	инж.В.Терзиев
УПРАВИТЕЛ	инж.Г.Шопов
ЧАСТ	ГЕОДЕЗИЯ — фаза: Технически проект
	мащаб: 1:500
ЧЕРТЕЖ	ГЕОДЕЗИЧЕСКО ЗАСНЕМАНЕ — дата: 06.2016г.
	изпълнил: