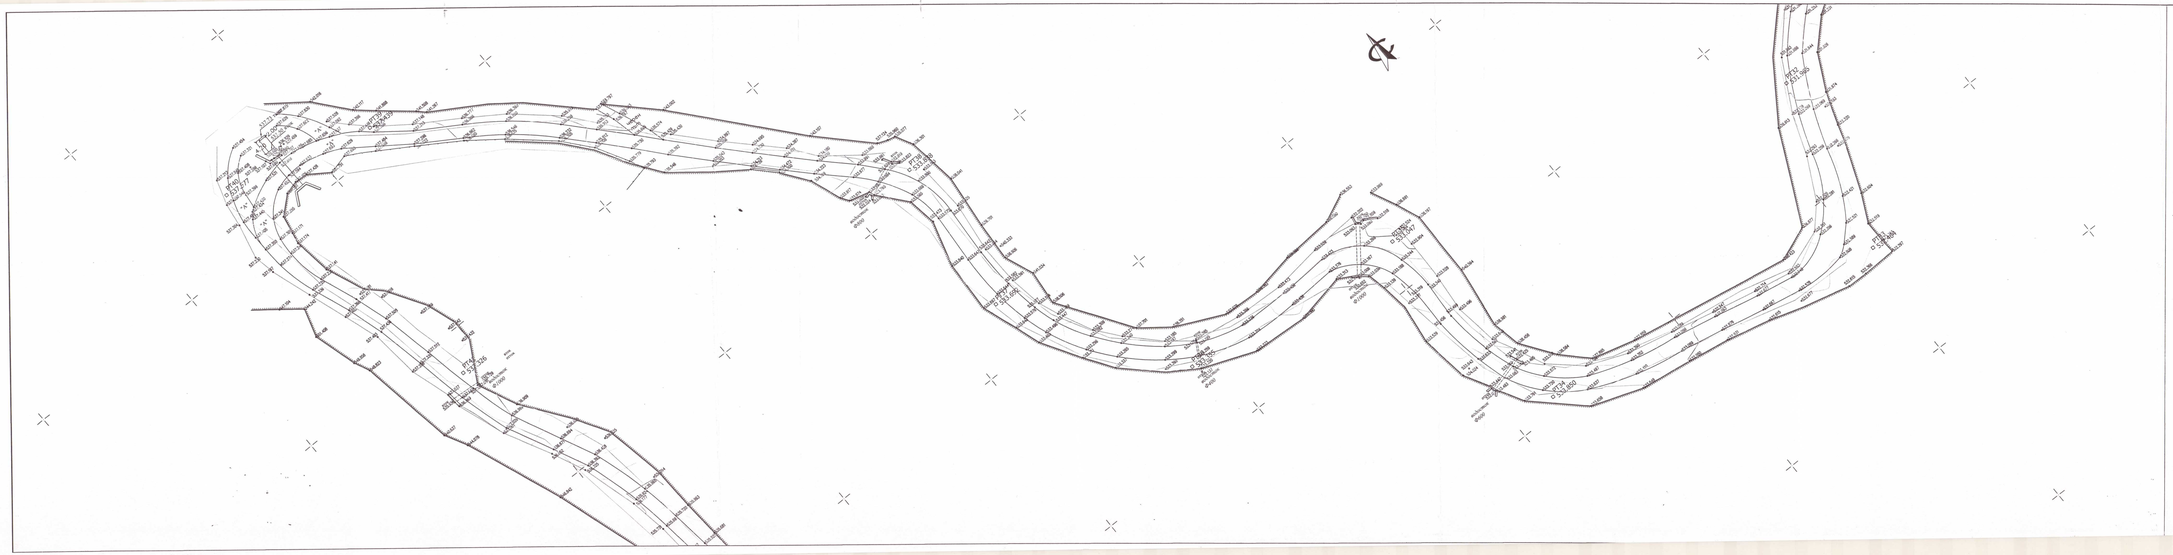


ЛЕГЕНДА

460.638	- кота терен	"А" ч.път	- граница настилки
402 5822.22	- изградени РТ		- стоманена еластична ограда (мантинела)
к.тр.=714.31м	- кота тръба - теме		- ограда
к.д.з.=713.60м	- кота дъно запълване	Ч	- чешма
пс / бет.	- подпорна стена/бетонна		- откос
"А"	- асфалтова настилка		- бордюрна гилия
ш. ш.	- шахта		- Кадастрална карта

КООРДИНАТНА СИСТЕМА - 1970г.
ВИСОЧИННА СИСТЕМА - БАЛТИЙСКА
За изходно ниво служат котите на НРб = 427,458м. и НР 34 =456,287м .
Основно сечение на релефа 0,20 м.

ПРОЕКТАНТ

ГТГ	ФИРМА ЗА ПРОЕКТИРАНЕ И ИНЖЕНЕРИНГ ПЛАН ГЕОДЕЗИЧЕСКИ ПРОДУКТИ ЕООД Регистрационен № 15907 гр. ПЛОВДИВ ЕИК 200 [illegible]

За Възложител:	подпис:	
Възложител:	Община Златоград гр. Златоград, обл. Смолян ул. "Стефан Стамболов " № 1	

This drawing is made by ТОБО ИНВЕСТ ЕООД. All rights reserved. It is not allowed to copy and use this drawing without the knowledge

ТОБО ИНВЕСТ ЕООД
ул. "Неделя" 99
1421 СОФИЯ
email: office@tobo-bg.com
тел. 02/ 80 80 530
факс 02/ 80 80 540

ОБЕКТ	ИНВЕСТИЦИОНЕН ПРОЕКТ "Рехабилитация и реконструкция на общински път SML 2109-III 867, Златоград - Аламовци", с. дължина 12,350 км."
	ЦИИЪР 16-03-01-00
ПРОЕКТАНТ	инж. М. Алабашев
ВОДЕЩ ПРОЕКТАНТ	инж.В.Терзиев
УПРАВИТЕЛ	инж.Г.Шопов
ЧАСТ	ГЕОДЕЗИЯ
Фаза	Технически проект
Мащаб	1:500
МЕСТОСТ	ГЕОДЕЗИЧЕСКА ЗАСНЕМКА
дата	06.2016г.