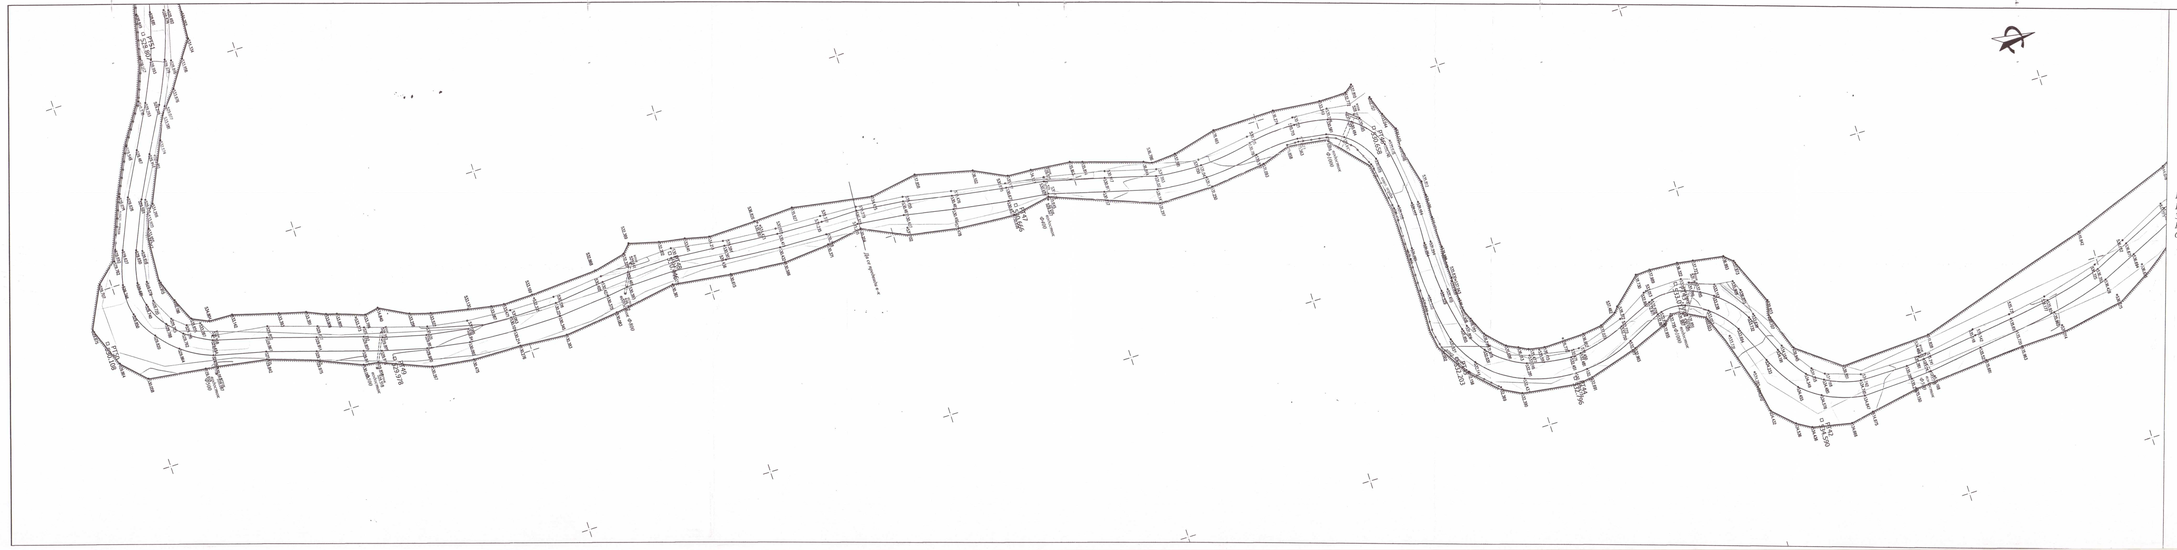


## ЛЕГЕНДА

| | |
|---|---|
| ⊙ 460.638 - кота терен | "А" / ч.път - граница настилки |
| 402 / 502.50 - изградени РТ | - стоманена еластична ограда (мантинели) |
| к.тр.=714.31м - кота тръба - теме | - ограда |
| к.д.з.=713.60м - кота дъно затлачване | - чешма |
| пс / бет. - подпорна стена/бетонна | - откос |
| "А" - асфалтова настилка | - бордюрна линия |
| ш. ○ ш. - шахта | - Кадастрална карта |

*КООРДИНАТНА СИСТЕМА - 1970г*
*ВИСОЧИННА СИСТЕМА - БАЛТИЙСКА*
*За изходно ниво служат котите на НР6 = 427,458м. и НР 34 =456,287м..*
*Основно сечение на релефа 0,20 м.*

ПРОЕКТАНТ

МИЛЕН — ВИСШЕ ТЕХНИЧЕСКО УЧИЛИЩЕ "ТЕОДОСИЙ ТОПОЛИЙСКИ" ГР. ШУМЕН — РЕГИСТЪР ГЕОДЕЗИСТИ — Регистрационен № 3927 — инж. МИЛЕН ВИКТОРОВ АЛАБАШЕВ — ВАЖИ С ПРАВО НА ПОДПИС ДО 31.12.2020 г.

| | | |
|---|---|---|
| За Възложител: | подпис | |
| | дата | |

Възложител: Община Златоград
гр. Златоград, обл. Смолян ул. "Стефан Стамболов" № 1

This drawing is made by TOBO INVEST LTD - all rights reserved. It is not allowed to copy and use this drawing without the knowledge

ГЛАВЕН АРХИТЕКТ НА ОБЩИНА ЗЛАТОГРАД ДОБРЕВА: ... ОБЩИНА ЗЛАТОГРАД

**ТОБО ИНВЕСТ ЕООД**

ул."ЧАПАЕВ" 18
1421 СОФИЯ
email: office@tobo-ltd.com
тел.: 02/ 80 80 530
факс: 02/ 80 80 540

ИНВЕСТИЦИОНЕН ПРОЕКТ

| | |
|---|---|
| **ОБЕКТ** | "Рехабилитация и реконструкция на общински път SML 2109-Ц №7, Златоград - Аламовци", с дължина 12,150 км." |
| | ШИФЪР 16-03-01-00 |
| **ПРОЕКТАНТ** | инж. М. Алабашев |
| **ВОДЕЩ ПРОЕКТАНТ** | инж.В.Терзиев |
| **УПРАВИТЕЛ** | инж.Г.Шопов |
| **ЧАСТ** | **ГЕОДЕЗИЯ** |
| **ЧЕРТЕЖ** | **ГЕОДЕЗИЧЕСКО ЗАСНЕМАНЕ** |

фаза: ТЕХНИЧЕСКИ ПРОЕКТ
мащаб 1:500
дата 06.2016г.