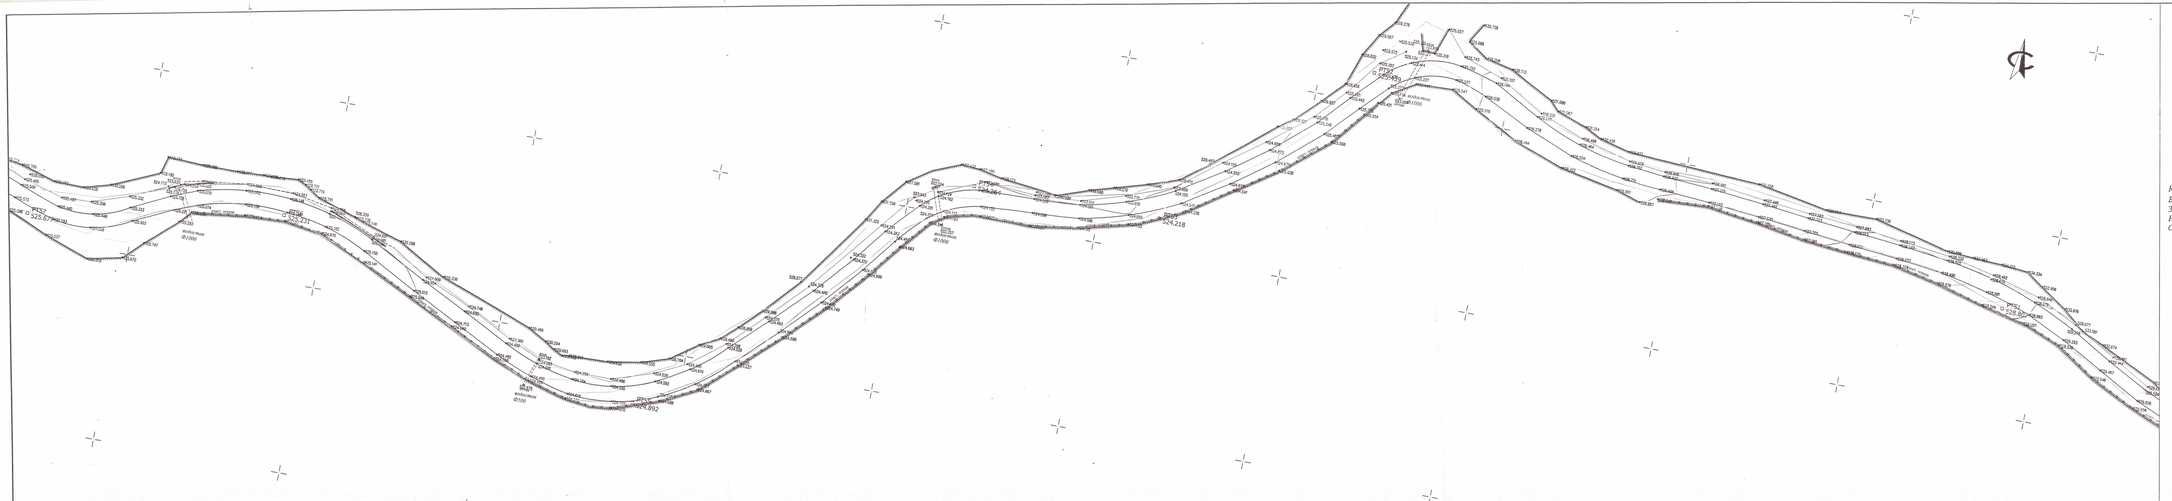


ЛЕГЕНДА

- о 460,638 - кота терен
- 402 / 505.23 - изграден РТ
- к.тр.=714.31м - кота тръба - темел
- к.д.з.=713.60м - кота дъно запълване
- пс / бет. - подпорна стена/бетонна
- "А" - асфатова настилка
- ш. ○ ш. - шахта
- "А" ч.път - граница настилки
- стоманена еластична ограда (мантинела)
- ограда
- Ч - чешма
- откос
- бордюрна линия
- Кадастрална карта

КООРДИНАТНА СИСТЕМА - 1970г
ВИСОЧИННА СИСТЕМА - БАЛТИЙСКА
За изходно ниво служат котите на НРб = 427,458м. и НР 34 =456,287м .
Основно сечение на релефа 0,20 м.

ПРОЕКТАНТ

КАМЕРА ЗА ВИДЕОНАБЛЮДЕНИЕ НА ИЗВЪНРЕДНОТО ПРОИЗШЕСТВИЕ

ЕЦ ЗА ПРЕВОЗ НА ОПАСНИ ВЕЩЕСТВА И ПРЕДМЕТИ

Регистрационен № 1027

Специалност: ПГГ

Проектант: инж. Мирослав Алабашев

Диплома № 0000 / 00.00.0000 г. на ВТУ "Тодор Каблешков"

Съгласувано:

За Възложител: инж. Мирослав Алабашев

Възложител: Община Златоград

гр. Златоград, обл. Смолян ул. "Стефан Стамболов" № 1

This drawing is made by TOBO INVEST LTD. - All rights reserved. It is not allowed to copy and use this drawing without the knowledge.

ТОБО ИНВЕСТ ЕООД

ул "ЧИПЛИК" 99
1421 СОФИЯ
email: office@tobo-bg.com
тел./ 02/ 80 80 530
факс/ 02/ 80 80 541

ОБЕКТ	ИНВЕСТИЦИОНЕН ПРОЕКТ "Рехабилитация и реконструкция на общинския път SML 2109-III 867, Златоград - Аламовци", с дължина 12,350 км."
	ШИФЪР 16-03-01-00
ПРОЕКТАНТ	инж. М. Алабашев
ВОДЕЩ ПРОЕКТАНТ	инж.В.Терзиев
УПРАВИТЕЛ	инж.Г.Шопов

ОДОБРЯВАМ: ГЛАВЕН АРХИТЕКТ НА ОБЩИНА ЗЛАТОГРАД