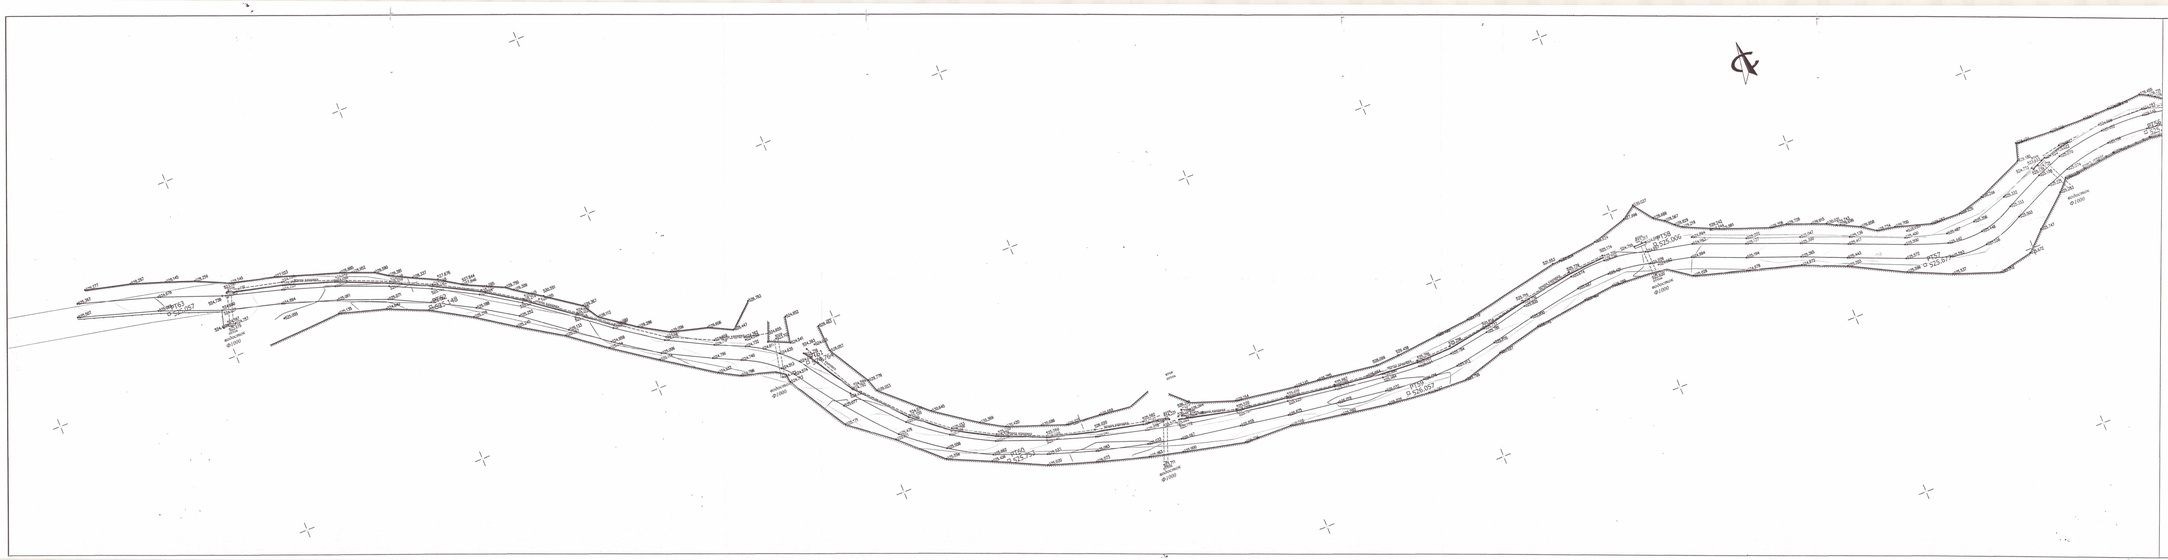


ЛЕГЕНДА

- о 460.638 - кота терен
- 402 / 385.82 □ - изградени РТ
- к.тр.=714.31м - кота тръба - теме
- к.д.з.=713.60м - кота дъно запълване
- пс / бет. - подпорна стена/бетонна
- "А" - асфалтова настилка
- □ ш. ○ ш. - шахта
- "А" / ч.път - граница настилки
- стопаемена еластична ограда (мантинела)
- ограда
- Ч - чезлонг
- откос
- бордюрна линия
- Кадастрална карта

КООРДИНАТНА СИСТЕМА - 1970г
ВИСОЧИННА СИСТЕМА - БАЛТИЙСКА
За изходно ниво служат котите на
НТ6 = 427.458м. и НТ 24 =456.287 м.
Основно сечение на релефа 0,20 м.

ПРОЕКТАНТ

ИНЖЕНЕРИНГ ПРОЕКТИРАНЕ

Група ПРОЕКТАНТИ СТАЛЕВОСТАНОТ

Регистрация/диплома № 12027

Специалност: ПГ

Съдържание: ЕМИЛИЯН МАРИНОВ

Част на проекта: КЪ СЪЩЕСТВУВАЩ ПЛАН

Мащаб: 1:1000

ЗАМЕ СЕМЕНО: 1:1000 за ГЕОДЕЗИЯ; 1:1000

За Възложител:	подпис:	
	име:	
Възложител:	Община Златоград	
	гр. Златоград, обл. Смолян ул. "Стефан Стамболов" № 1	

This drawing is made by TOBO INVEST LTD. - All rights reserved. - It is not allowed to copy and use this drawing without the knowledge.

ТОБО ИНВЕСТ ЕООД
ул."ЧУДИНА" 39
1421 СОФИЯ
тел.: 02/ 80 80 530
email: office@tobo-bg.com
факс: 02/ 80 80 540

ОБЩИНСКИ СЪВЕТ ЗЛАТОГРАД
ОБЩИНСКА АДМИНИСТРАЦИЯ ЗЛАТОГРАД
ПРИЕТ С РЕШЕНИЕ № 1 ПРОТОКОЛ № 1 ОТ 30.01.2019 Г.
ПРЕДСЕДАТЕЛ НА ОБЩИНСКИ СЪВЕТ:
ЗА КМЕТ НА ОБЩИНА:

ИНВЕСТИЦИОНЕН ПРОЕКТ			
ОБЕКТ	"Рехабилитация и реконструкция на общински път SML 2109-III №67, Златоград - Аламовци", с дължина 12.350 км."		
	ШИФЪР 16-03-01-00		
ПРОЕКТАНТ	инж. М. Алабашев		
ВОДЕЩ ПРОЕКТАНТ	инж.В.Терзиев		
УПРАВИТЕЛ	инж.Г.Шопов		
ЧАСТ	**ГЕОДЕЗИЯ**	**фаза**	Технически проект
ЧЕРТЕЖ	**ГЕОДЕЗИЧЕСКО ЗАСНЕМАНЕ**	**мащаб**	1:500
		дата	06.2016г.
		чертеж	2 - 10/17