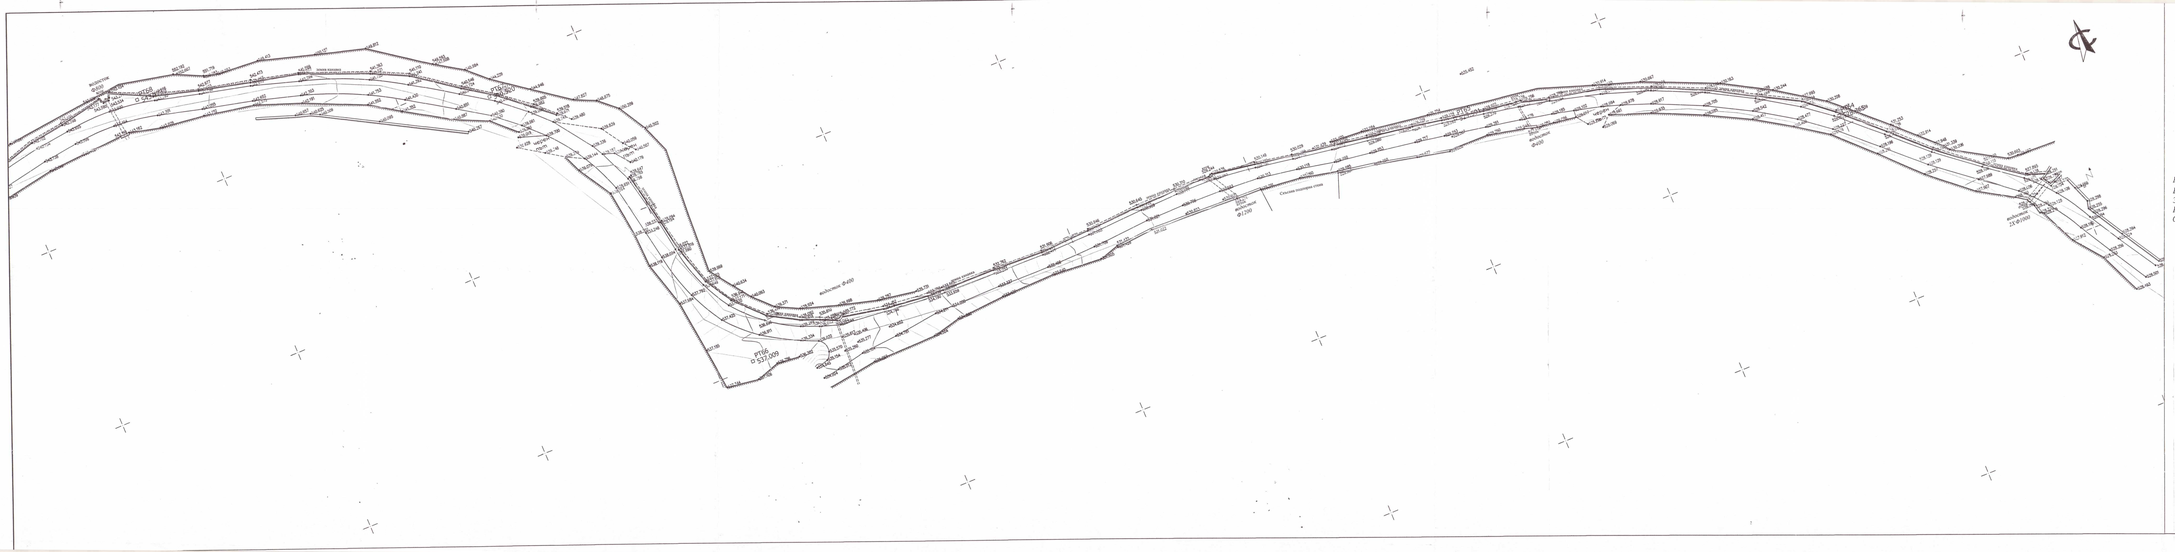


ЛЕГЕНДА

о 460.638 - кота терен	"А" / ч.път - граница настилки
402 / 582.82 - изградени РТ	- стоманена еластична ограда (мантинела)
к.тр.=714.31м - кота тръба - темел	- ограда
к.д.з.=713.60м - кота дъно запланяване	- чешма
пс / бет. - подпорна стена/ бетонна	- откос
"А" - асфалтова настилка	- бордюрна тайня
ш. ш. - шахта	- Кадастрална карта

КООРДИНАТНА СИСТЕМА - 1970г
ВИСОЧИННА СИСТЕМА - БАЛТИЙСКА
За изходно ниво служат котите на
НРб = 427.458м. и НР 34 =456.287м .
Основно сечение на релефа 0,20 м.

ПРОЕКТ

Фаза:	ТП
Част на проекта:	ЧАСТ ГЕОДЕЗИЯ
Обект:	ПЪТ III-867
Регистрационен №:	19127
Изготвил:	инж. М. Алабашев
Подпис:	

За Възложител:	подпис:
	име:
Възложител:	Община Златоград
	гр. Златоград, обл. Смолян ул. "Стефан Стамболов" № 1

This drawing is made by TOBO INVEST LTD . All rights reserved . It is not allowed to copy and use this drawing without the knowledge

ТОБО ИНВЕСТ ЕООД
ул."ЧИПИЛ" 39
1421 СОФИЯ
тел. 02/ 80 80 535
email: office@tobo-bg.com
факс 02/ 80 80 541

ИНВЕСТИЦИОНЕН ПРОЕКТ

ОБЕКТ	"Рехабилитация и реконструкция на общински път SML 2109-III 867, Златоград - Алеködик", с.дължина 12.350 км."
	ШИФЪР 16-03-01-00
ПРОЕКТАНТ	инж. М. Алабашев
ВОДЕЩ ПРОЕКТАНТ	инж.В.Терзиев
УПРАВИТЕЛ	инж.Г.Шопов
ЧАСТ	ГЕОДЕЗИЯ
ЧЕРТЕЖ	ГЕОДЕЗИЧЕСКО ЗАСНЕМАНЕ

фаза	Технически проект
мащаб	1:500
дата	06.2016г.
чертеж	2 - 11/17

ОБЩИНА ЗЛАТОГРАД ОБЛАСТ СМОЛЯН ОБЩИНСКИ СЪВЕТ ЗЛАТОГРАД ПРИЕТ С РЕШЕНИЕ № 1 ПРОТОКОЛ № 1 ОТ 31.10.2019 Г. ПРЕДСЕДАТЕЛ: ОБЩИНСКИ СЪВЕТ