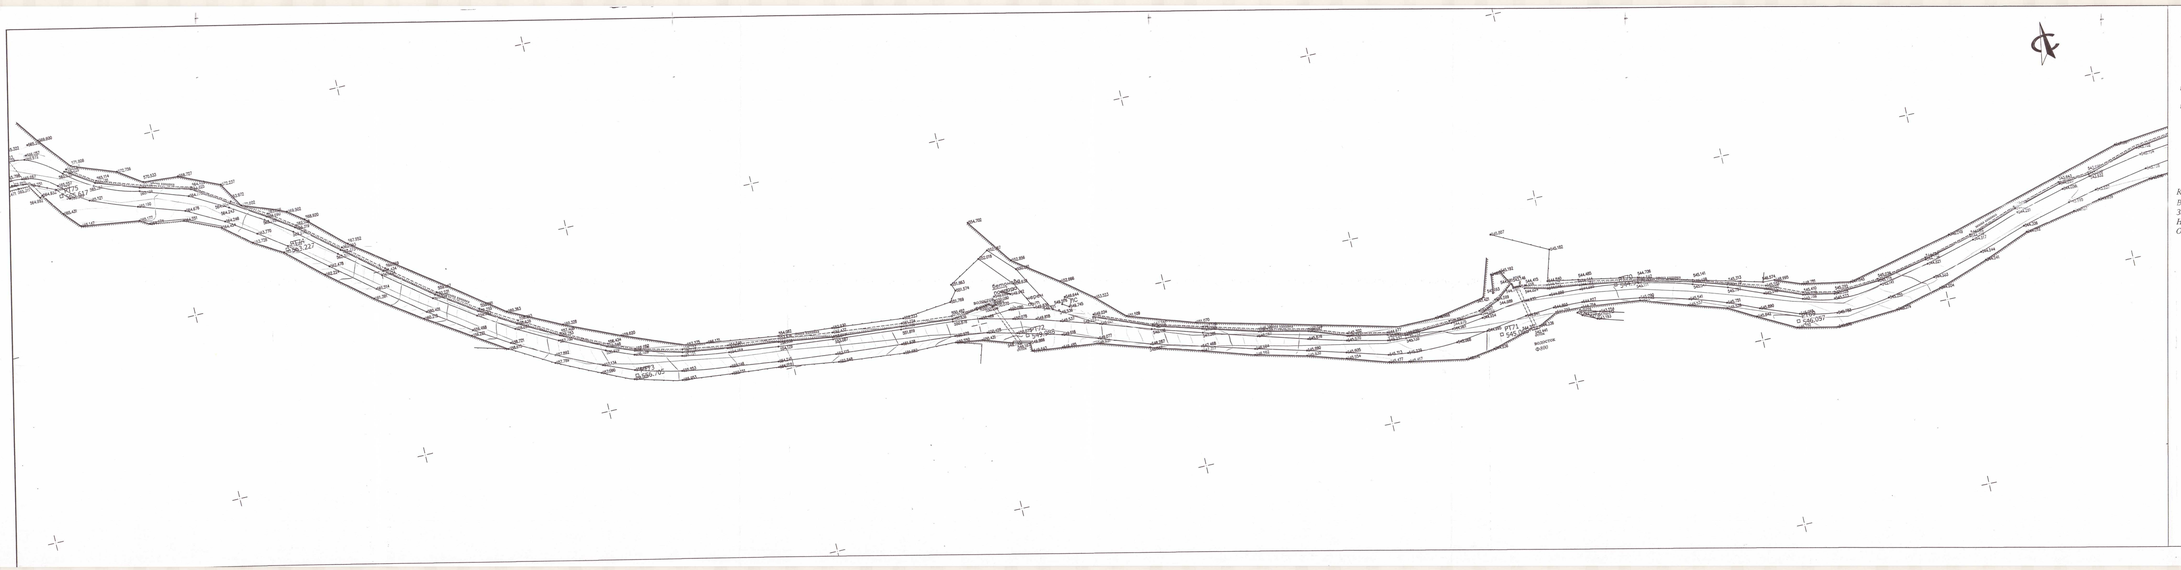


## ЛЕГЕНДА

| | | | |
|---|---|---|---|
| о 460.638 | - кота терен | "А" ч.път | - граница настилки |
| 402 ЗВС.ВС | - изградени РТ | | - стоманена еластична ограда (ламаринена) |
| к.тр.=714.31м | - кота тръба - теме | | - ограда |
| к.д.з.=713.60м | - кота дъно запълване | Ч | - чеирна |
| пс / бет. | - подпорна стена/бетонна | | - откос |
| "А" | - асфалтова настилка | | - бордюрна линия |
| ш. ш. | - шахта | | - Кадастрална карта |

*КООРДИНАТНА СИСТЕМА - 1970г.*
*ВИСОЧИННА СИСТЕМА - БАЛТИЙСКА*
*За изходно ниво служат котите на НРБ = 427.458м. и НР 34 =456.287м .*
*Основно сечение на релефа 0,20 м.*

ПРОЕКТАНТ

КАДАСТЪР И НЕДВИЖИМИ ИМОТИ ПЛАНИРАНЕ И ПРОЕКТИРАНЕ

ПЛАНИРАНЕ И ПРОЕКТИРАНЕ НА ТЕХНИЧЕСКА ИНФРАСТРУКТУРА

Скица ПЗГ Частична пълнота по чертежите в КСС

ЕМИЛИЯ ЛАЗАРОВА

ГЕОДЕЗИСТ

ГЕОДЕЗИЯ ПЪТНО СТРОИТЕЛСТВО

| | |
|---|---|
| За Възложител: | подпис: |
| Възложител: | Община Златоград гр. Златоград, обл. Смолян ул. "Стефан Стамболов" № 1 |

This drawing is made by TOBO INVEST LTD / All rights reserved. It is not allowed to copy and use this drawing without the knowledge

ТОБО ИНВЕСТ ЕООД
ул."ЧЕДЪР" 39 тел: 02/ 80 80 530
1421 СОФИЯ факс: 02/ 80 80 540
email: office@tobo-bg.com

ОБЕКТ: ИНВЕСТИЦИОНЕН ПРОЕКТ
"Рехабилитация и реконструкция на общински път SML 2109-III 867, Златоград - Алиманци", с.дължина 12.350 км."
ШИФЪР 16-03-01-00

| | |
|---|---|
| ПРОЕКТАНТ | инж. М. Алабашев |
| ВОДЕЩ ПРОЕКТАНТ | инж.В.Терзиев |
| УПРАВИТЕЛ | инж.Г.Шопов |
| ЧАСТ : | ГЕОДЕЗИЯ |
| ЧЕРТЕЖ | ГЕОДЕЗИЧЕСКО ЗАСНЕМАНЕ |

| | |
|---|---|
| фаза | Т.ИНВЕСТИЦИОНЕН ПРОЕКТ |
| мащаб | 1:500 |
| дата | 06.2016г. |
| чертеж | 2 - 12/17 |