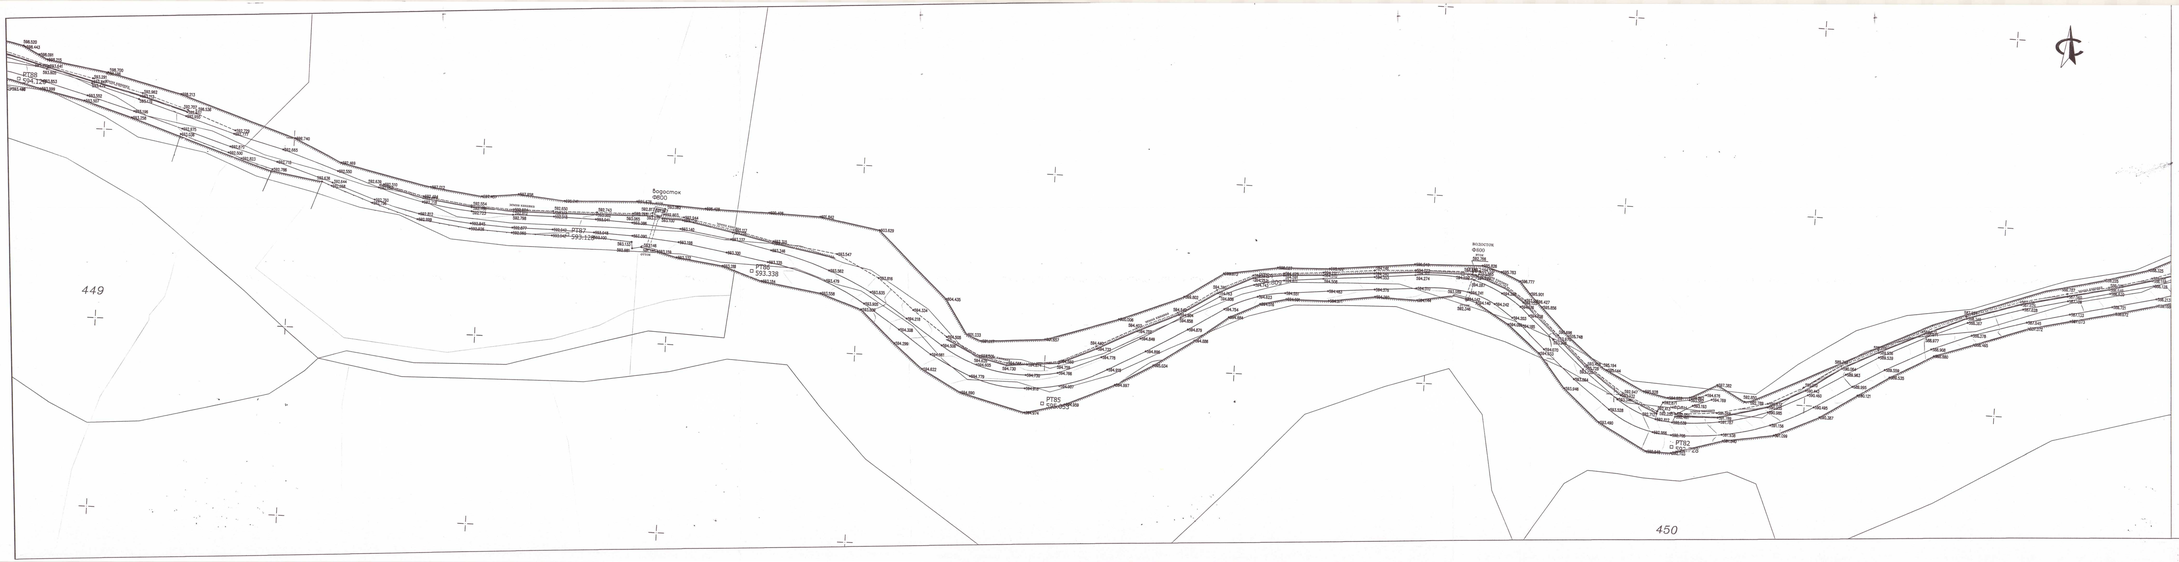


ЛЕГЕНДА

- о 460.638 - кота терен
- 402 / 58252 □ - изградени РТ
- к.тр.=714.31м - кота тръба - темя
- к.д.з.=713.60м - кота дъно запълване
- тс / бет. - подпорна стена/бетонна
- "А" - асфалтова настилка
- □ ш. ○ ш. - шахта
- "А" ч.път - граница настилки
- стоманена властична ограда (мантинела)
- ограда
- Ч чешма
- откос
- бордюрна линия
- Кадастрална карта

КООРДИНАТНА СИСТЕМА - 1970г.
ВИСОЧИННА СИСТЕМА - БАЛТИЙСКА
За изходно ниво служат котите на НРб = 427,458м. и НР 34 =456,287м .
Основно сечение на релефа 0,20 м.

ПРОЕКТАНТ

НКЦП	ДЕЛОВО ПАРТНЬОРСТВО И СЪТРУДНИЧЕСТВО
Отдел: ПП	Регистър в регистъра на КИИП: 0927
Проектът е съгласуван с: ДЕЛОВО ПАРТНЬОРСТВО И СЪТРУДНИЧЕСТВО	

За Възложител:	подпис:
	име:
Възложител:	Община Златоград
	гр. Златоград, обл. Смолян ул. "Стефан Стамболов" № 1

This drawing is made by TOBO INVEST EOOD , all rights reserved. It is not allowed to copy and use this drawing without the knowledge

ТОБО ИНВЕСТ ЕООД
ул."ЧЕШИРА" 99
1421 СОФИЯ
тел: 02/ 80 80 530
email: office@tobo-bg.com
факс 02/ 80 80 541

ОБЕКТ	ИНВЕСТИЦИОНЕН ПРОЕКТ "Рехабилитация и реконструкция на общински път SML 2109-III 867, Златоград - Аламовци", с дължина 12,350 км."
	ШИФЪР 16-03-01-00
ПРОЕКТАНТ	инж. М. Алабашев
ВОДЕЩ ПРОЕКТАНТ	инж.В.Терзиев
УПРАВИТЕЛ	инж.Г.Шопов
ЧАСТ	ГЕОДЕЗИЯ
ЧЕРТЕЖ	ГЕОДЕЗИЧЕСКО ЗАСНЕМАНЕ

фаза	Т.ПРОЕКТ/ИСПР
мащаб	1:500
дата	06.2016г.
чертеж	2 - 14/17

ОБЩИНА ЗЛАТОГРАД ОДОБРЯВАМ: ... ОБЩИНА ЗЛАТОГРАД