
СХЕМА НА РАБОТНА ГЕОДЕЗИЧЕСКА ОСНОВА
(РГО)
М 1:5000

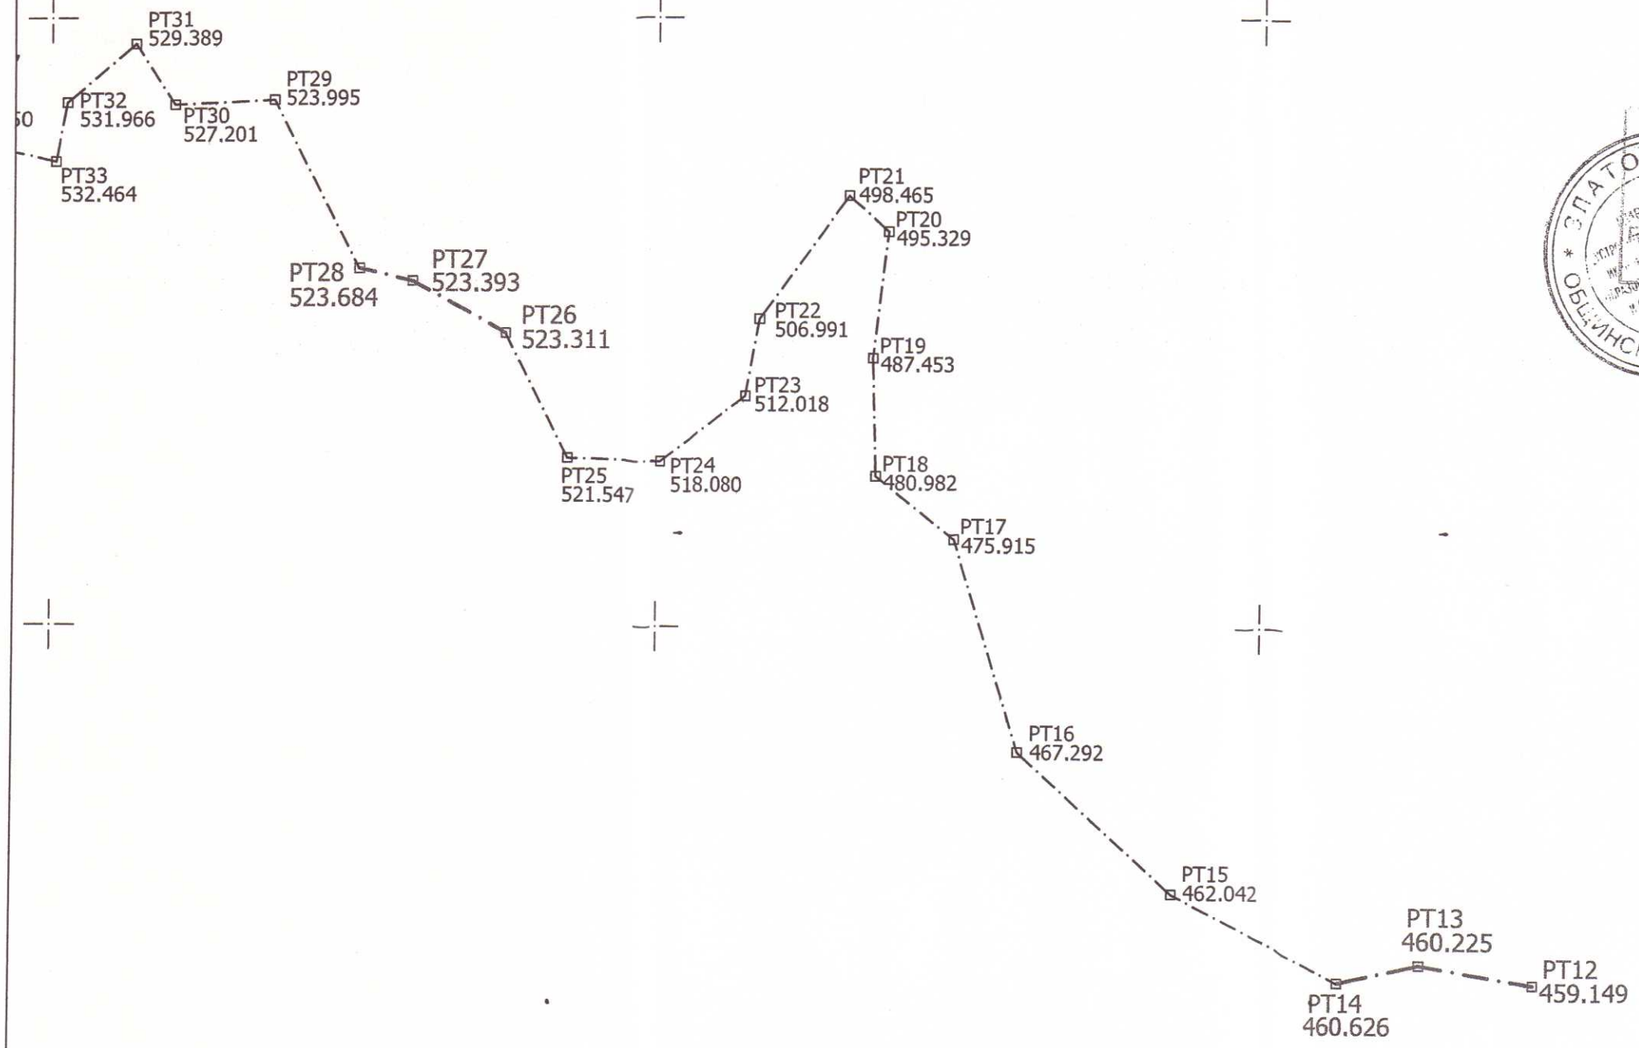

Легенда:

PT1 427.525 – Точка определена чрез GPS измервания

PT4 428.699 – Точка определена чрез ъглово–дължинни измервания

– Известна полигонова страна(база)

– Полигонова страна

ОБЩИНА ЗЛАТОГРАД
ОДОБРЯВАМ:
29.09.2020 г.

ОБЩИНСКА АДМИНИСТРАЦИЯ ЗЛАТОГРАД
ДИРЕКЦИЯ „ТЕРИТОРИАЛНО, ИКОНОМИЧЕСКО РАЗВИТИЕ, ОБРАЗОВАНИЕ ЗДРАВЕОПАЗВАНЕ И СОЦИАЛНИ ДЕЙНОСТИ"

ПРОЕКТАНТ

КИИП

КАМАРА НА ИНЖЕНЕРИТЕ В ИНВЕСТИЦИОННОТО ПРОЕКТИРАНЕ

ПЪЛНА ПРОЕКТАНТСКА ПРАВОСПОСОБНОСТ

Регистрационен № 13927

Секции: ГПГ

Части на проекта: по удостоверение за ППП

инж. МИЛКО ЕМИЛОВ АЛАБАШЕВ

Подпис: .....

ВАЖИ С ВАЛИДНО УДОСТОВЕРЕНИЕ ЗА ППП ЗА ТЕКУЩАТА ГОДИНА

За Възложител:	подпис:	
	име:	
Възложител:	Община Златоград гр. Златоград, обл. Смолян ул. "Стефан Стамболов" № 1	

This drawing is made by TOBOINVEST LTD . All rights reserved . It is not allowed to copy and use this drawing without the knowledge

ТОБО ИНВЕСТ ЕООД

ул."НИШАВА" 99
1421 СОФИЯ тел. 02/ 80 80 530
email office@tobo-bg.com факс 02/ 80 80 541

ИНВЕСТИЦИОНЕН ПРОЕКТ

ОБЕКТ: "Рехабилитация и реконструкция на общински път SML 2109-III 867, Златоград - Аламовци", с дължина 12,350 км."

ШИФЪР 16-03-01-00

ПРОЕКТАНТ	инж М. Алабашев		
ВОДЕЩ ПРОЕКТАНТ	инж.В.Терзиев		
УПРАВИТЕЛ	инж.Г.Шопов		
ЧАСТ	**ГЕОДЕЗИЯ**	**фаза**	Технически проект
		мащаб	5000
ЧЕРТЕЖ	**СХЕМА НА РГО**	**дата**	06.2016г.
		чертеж	1 - 2/5