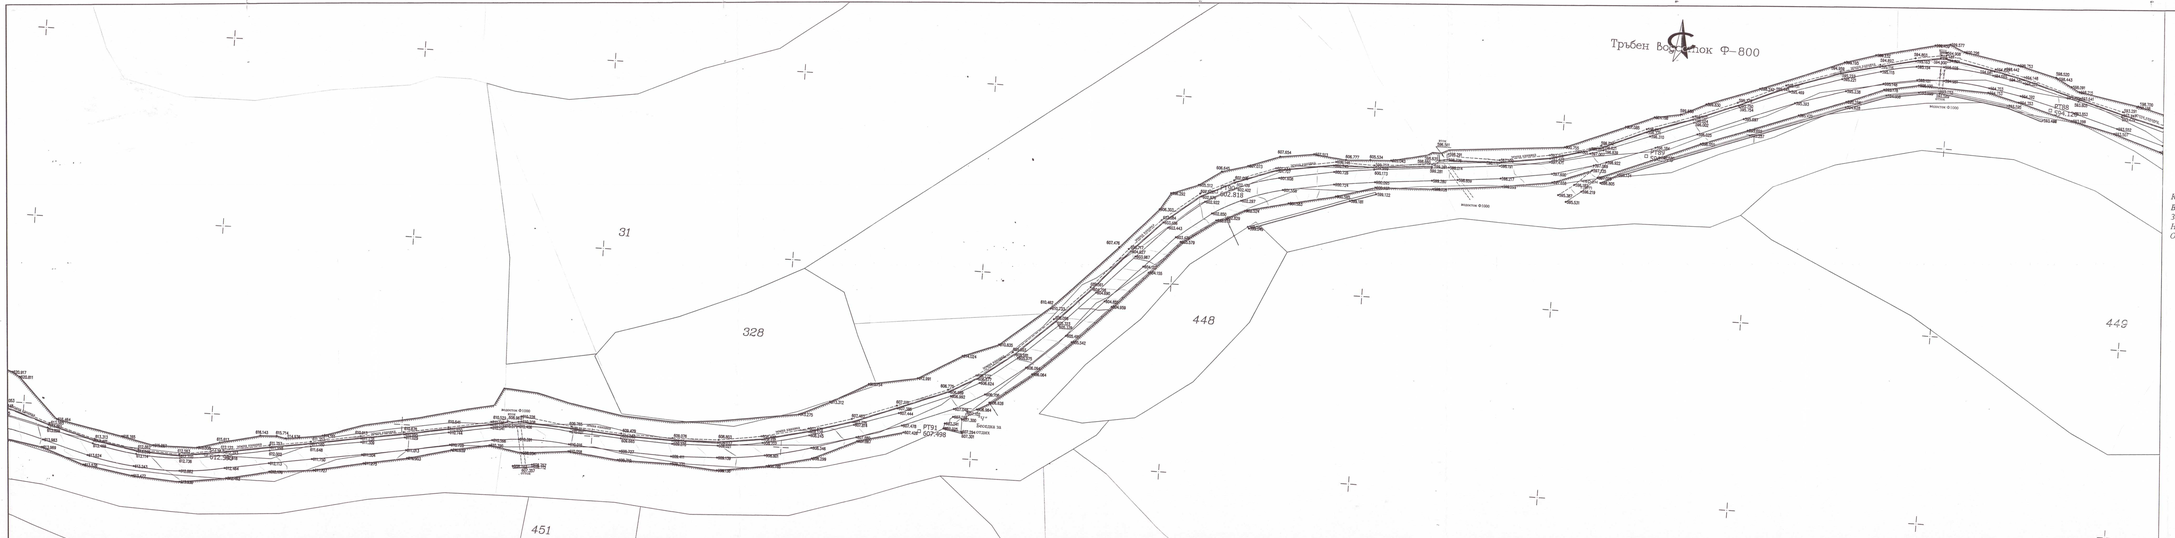


ЛЕГЕНДА

о 460.638 - кота терен	"А" ч.път - граница настилки
402 50Х32 - направени РТ	- стоманена пластична ограда (мантинели)
к.тр.=714.31м - кота тръба - теме	- ограда
к.д.з.=713.60м - кота дъно запълване	- чемпа
пс / бет. - подпорна стена/бетонна	- откос
"А" - асфалтова настилка	- бордюрна линия
ш. ш. - шахта	- Кадастрална карта

КООРДИНАТНА СИСТЕМА - 1970г.
ВИСОЧИННА СИСТЕМА - БАЛТИЙСКА
За изходна ниво служат котите на НР6 = 427.458м. и НР 34 =456.287м .
Основно сечение на релефа 0,20 м.

ПРОЕКТАНТ
ИНЖЕНЕРНО КОНСУЛТАНТСКО ПРЕДПРИЯТИЕ
ИНЖ. ПРОЕКТИРАНЕ ГЕОДЕЗИЯ
Регистрационен № 13927
Област: ТГ
Община: ТГ
Част на проекта: ГЕОДЕЗИЯ
Лист № 1 от 1 Листа

За Възложителя: подпис, печат

Възложител: Община Златоград
гр. Златоград, обл. Смолян ул. "Стефан Стамболов " № 1

This drawing is made by TOBO INVEST LTD. All rights reserved. It is not allowed to copy and use this drawing without the knowledge.

ТОБО ИНВЕСТ ЕООД
ул."ЧЕШИНА" 99
1421 СОФИЯ
тел. 02/ 80 80 530
email: office@tobo-bg.com
факс 02/ 80 80 541

ИНВЕСТИЦИОНЕН ПРОЕКТ

ОБЕКТ "Рехабилитация и реконструкция на общинския път SML 2109-Ш 867, Златоград - Аламовци", с дължина 12.350 км."
ШИФЪР 16-03-01-00

ПРОЕКТАНТ	инж. М. Алабашев		
ВОДЕЩ ПРОЕКТАНТ	инж.В.Терзиев		
УПРАВИТЕЛ	инж.Г.Шопов		
ЧАСТ	ГЕОДЕЗИЯ	фаза	Технически проект
ЧЕРТЕЖ	ГЕОДЕЗИЧЕСКО ЗАСНЕМАНЕ	мащаб	1:500
		дата	06.2016г.

ОБЩИНА ЗЛАТОГРАД ОБЛАСТ СМОЛЯН ОДОБРЯВАМ: ИНЖ. ЗЛАТОГРАД