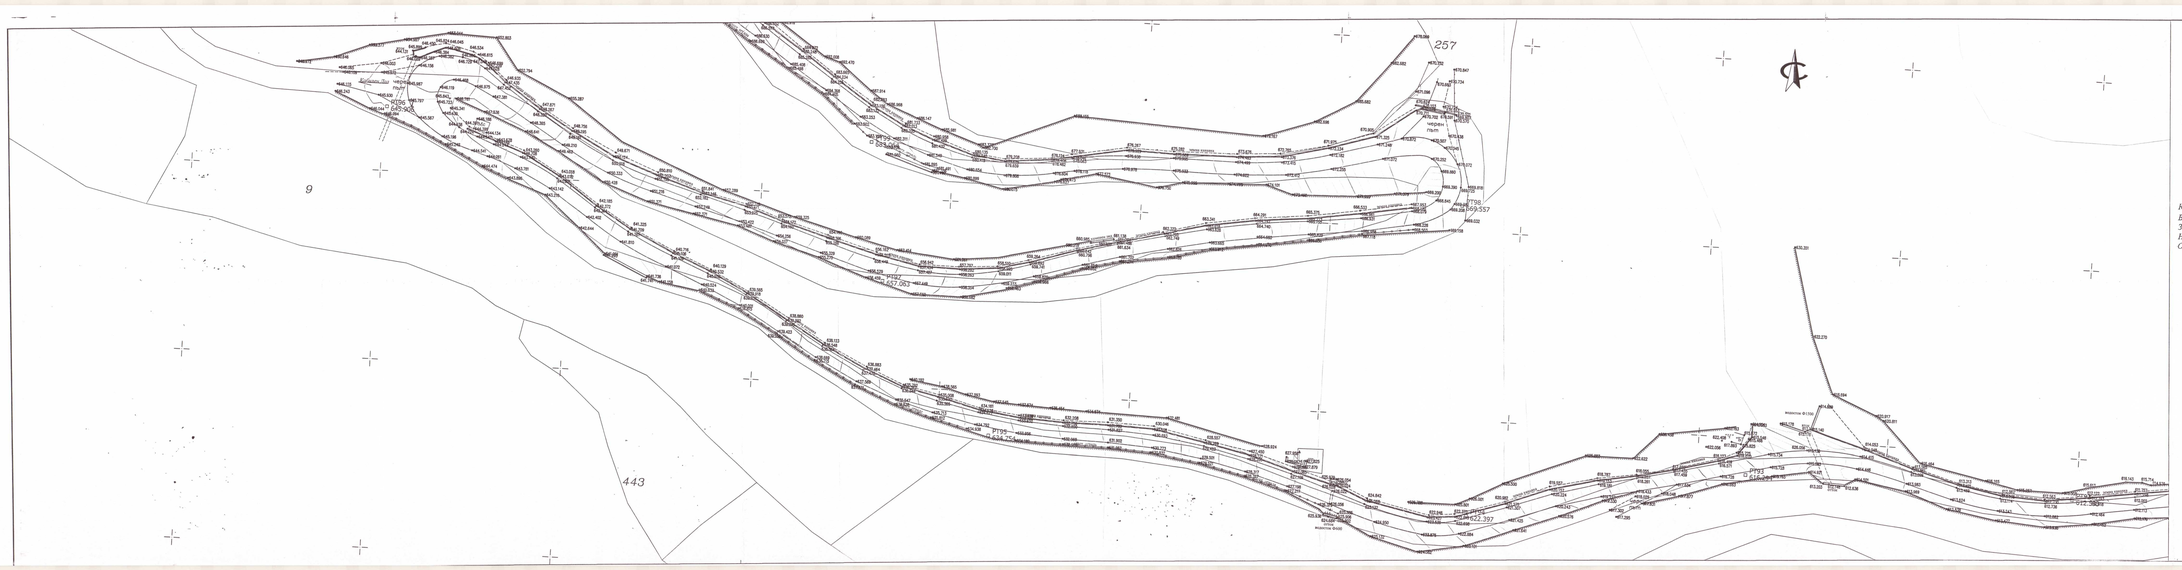


ЛЕГЕНДА

о 460,638 - кота терен	"А" ч.път - граница настилки
402 38с82 □ - изградени РТ	- стоманена еластична ограда (мантинела)
к.тр.=714,31м - кота тръба - теме	- ограда
к.д.з.=713,60м - кота дъно запазване	4 - чешма
пс / бет. - подпорна стена/бетонна	- отпос
"А" - асфалтова настилка	- бордюрна линия
ш. ○ ы. - шахта	- Кадастрална карта

ПРОЕКТАНТ: ШАБАН АГ. ВОЙСЕВ ЕТ, 6 ИНВЕСТИЦИОННО ПРОЕКТИРАНЕ
ИЗПЪЛНИТЕЛСТВО НА СТРОИТЕЛСТВО
Регистрирано по ЗКА № 13927
ИНЖ. ПЪТНО СТРОИТЕЛСТВО
ПЪТНО ПРОЕКТИРАНЕ
Част на проекта: ГЕОДЕЗИЯ
Мащаб: 1:500
ВИД: ГЕОДЕЗИЧЕСКО ЗАСНЕМАНЕ за ЦЕЛИЯ ОБЕКТ

За Възложителя: инж. [illegible]

Възложител: Община Златоград
гр. Златоград, обл. Смолян ул. "Стефан Стамболов" № 1

This drawing is made by TOBO INVEST LTD. All rights reserved. It is not allowed to copy and use this drawing without the knowledge

ТОБО ИНВЕСТ ЕООД
ул."ЧЕШИРА" 59
1421 СОФИЯ
имел. 02/ 80 80 530
факс 02/ 80 80 540
email: office@tobo-bg.com

ОБЕКТ	ИНВЕСТИЦИОНЕН ПРОЕКТ "Рехабилитация и реконструкция на общински път SML 2109-III 867, Златоград - Алиманци", с. Алиманци 12.350 км."
	ШИФЪР 16-03-01-00
ПРОЕКТАНТ	инж. М. Алабашев
ВОДЕЩ ПРОЕКТАНТ	инж.В.Терзиев
УПРАВИТЕЛ	инж.Г.Шопов
ЧАСТ	ГЕОДЕЗИЯ
ЧЕРТЕЖ	ГЕОДЕЗИЧЕСКО ЗАСНЕМАНЕ

фаза	Технически проект
мащаб	1:500
дата	06.2016г.
чертеж	2 - 16/17