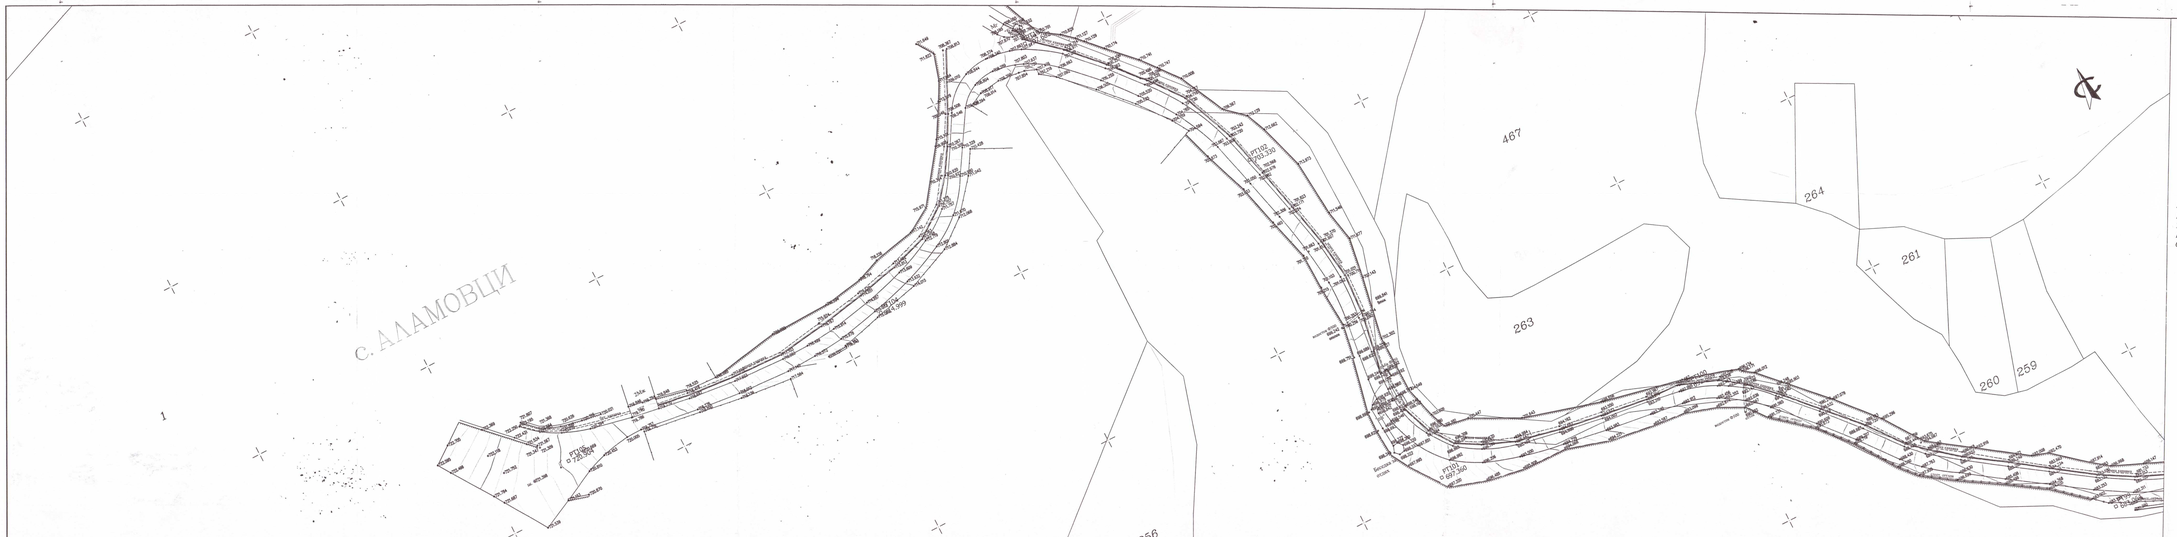


ЛЕГЕНДА

- о 460.638 - кота терен
- 402 / 582.62 □ - изградени РТ
- к.тр.=714.31м - кота тръба - теме
- к.д.з.=713.60м - кота дъно запълчване
- пс / бет. - подпорна стена/бетонна
- "А" - асфалтова настилка
- ш. ○ ш. - шахта
- "А" Ч.ПЪТ - граница настилки
- - стоманена еластична ограда (мантинела)
- - ограда
- Ч - чешма
- - откос
- - бордюрна линия
- - Кадастрална карта

КООРДИНАТНА СИСТЕМА - 1970г
ВИСОЧИННА СИСТЕМА - БАЛТИЙСКА
За изходно ниво служат котите на НРб = 427,458м. и НР 34 =456,287м .
Основно сечение на релефа 0,20 м.

ПРОЕКТАНТ

СДРУЖЕНИЕ ИНЖЕНЕРИНГ И ИНФРАСТРУКТУРНО ПРОЕКТИРАНЕ
ГЕОДЕЗИЯ ПЪТНО СТРОИТЕЛСТВО ПЛАНИРОВКИ
Регистрационен № 12027
Адм. ръководител: инж. Г. Шопов
Отговорен проектант: инж. Г. Шопов
Удостоверение за ВИС за ПЪТНО СТРОИТЕЛСТВО

За Възложител:	подпис	
	дата	
Възложител:	Община Златоград	
	гр. Златоград, обл. Смолян ул. "Стефан Стамболов" № 1	

This drawing is made by ТОБО ИНВЕСТ ЕООД - All Rights reserved. It is not allowed to copy and use this drawing without our permission

ТОБО ИНВЕСТ ЕООД
ул."ЧЕШМА" 89
тел: 02 / 80 80 535
email: office@tobo-bg.com
факс: 02 / 80 80 540

ОБЕКТ	ИНВЕСТИЦИОНЕН ПРОЕКТ "Рехабилитация и реконструкция на общински път SML 2109-III 867, Златоград - Аламовци", с. дължина 12,350 км.
	ШИФЪР 16-03-01-00
ПРОЕКТАНТ	инж. М. Алабашев
ВОДЕЩ ПРОЕКТАНТ	инж.В.Терзиев
УПРАВИТЕЛ	инж.Г.Шопов
ЧАСТ	геодезия
фаза	Технически проект
мащаб	1:500

ОБЩИНА ЗЛАТОГРАД
ОДОБРЯВАМ:
Кмет: Д. Ангелов