
СХЕМА НА РАБОТНА ГЕОДЕЗИЧЕСКА ОСНОВА
(РГО)
М 1:5000

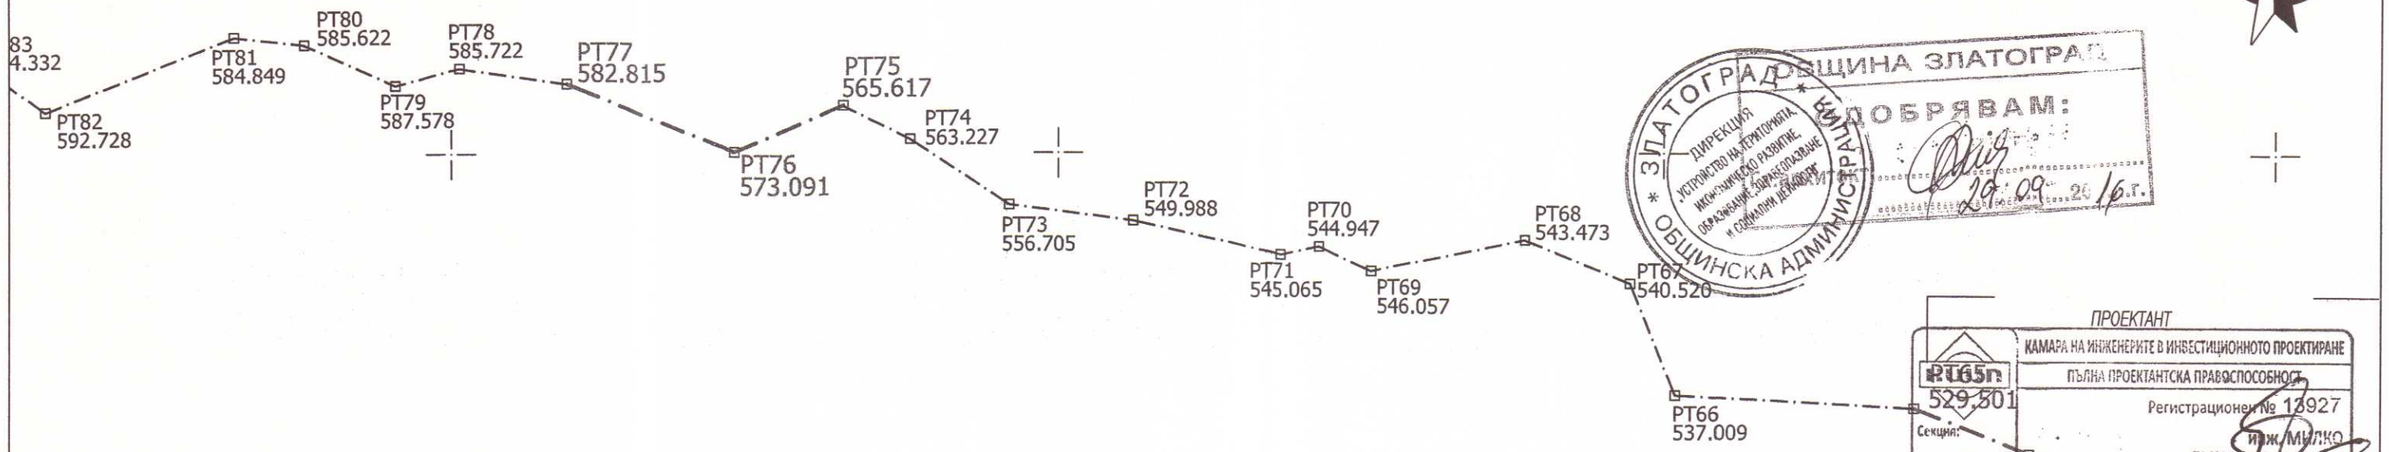

ЗЛАТОГРАД ОБЩИНА ЗЛАТОГРАД
ОБЩИНСКА АДМИНИСТРАЦИЯ
ДИРЕКЦИЯ „УСТРОЙСТВО НА ТЕРИТОРИЯТА, ИКОНОМИЧЕСКО РАЗВИТИЕ, ОБРАЗОВАНИЕ, ЗДРАВЕОПАЗВАНЕ И СОЦИАЛНА ДЕЙНОСТ"
ОДОБРЯВАМ:
29.09.2016 г.

ПРОЕКТАНТ
КАМАРА НА ИНЖЕНЕРИТЕ В ИНВЕСТИЦИОННОТО ПРОЕКТИРАНЕ
ПЪЛНА ПРОЕКТАНТСКА ПРАВОСПОСОБНОСТ
Регистрационен № 12927
ИНЖ. МИЛКО ЕМИЛОВ АЛАБАШЕВ
Секция: ГПГ
Части на проекта по удостоверение за ППП
Подпис:
ВАЖИ С ВАЛИДНО УДОСТОВЕРЕНИЕ ЗА ППП ЗА ТЕКУЩАТА ГОДИНА

Легенда:

- ▫ PT1 427.525 – Точка определена чрез GPS измервания
- ▫ PT4 428.699 – Точка определена чрез ъглово–дължинни измервания
- –·—·– – Известна полигонова страна(база)
- –·–·–·– – Полигонова страна

За Възложител:	подпис:	
	име:	
Възложител:	Община Златоград гр. Златоград, обл. Смолян ул. "Стефан Стамболов" № 1	

This drawing is made by TOBO INVEST LTD . All rights reserved . It is not allowed to copy and use this drawing without the knowledge

ТОБО ИНВЕСТ ЕООД
ул."НИШАВА" 99
1421 СОФИЯ
email office@tobo-bg.com
тел. 02/ 80 80 530
факс 02/ 80 80 541

	ИНВЕСТИЦИОНЕН ПРОЕКТ
ОБЕКТ	"Рехабилитация и реконструкция на общински път SML 2109-III 867, Златоград - Аламовци", с дължина 12,350 км."
	ШИФЪР 16-03-01-00

ПРОЕКТАНТ	инж М. Алабашев		
ВОДЕЩ ПРОЕКТАНТ	инж.В.Терзиев		
УПРАВИТЕЛ	инж.Г.Шопов		
ЧАСТ	**ГЕОДЕЗИЯ**	**фаза**	Технически проект
		мащаб	5000
ЧЕРТЕЖ	**СХЕМА НА РГО**	**дата**	06.2016г.
		чертеж	1 - 4/5