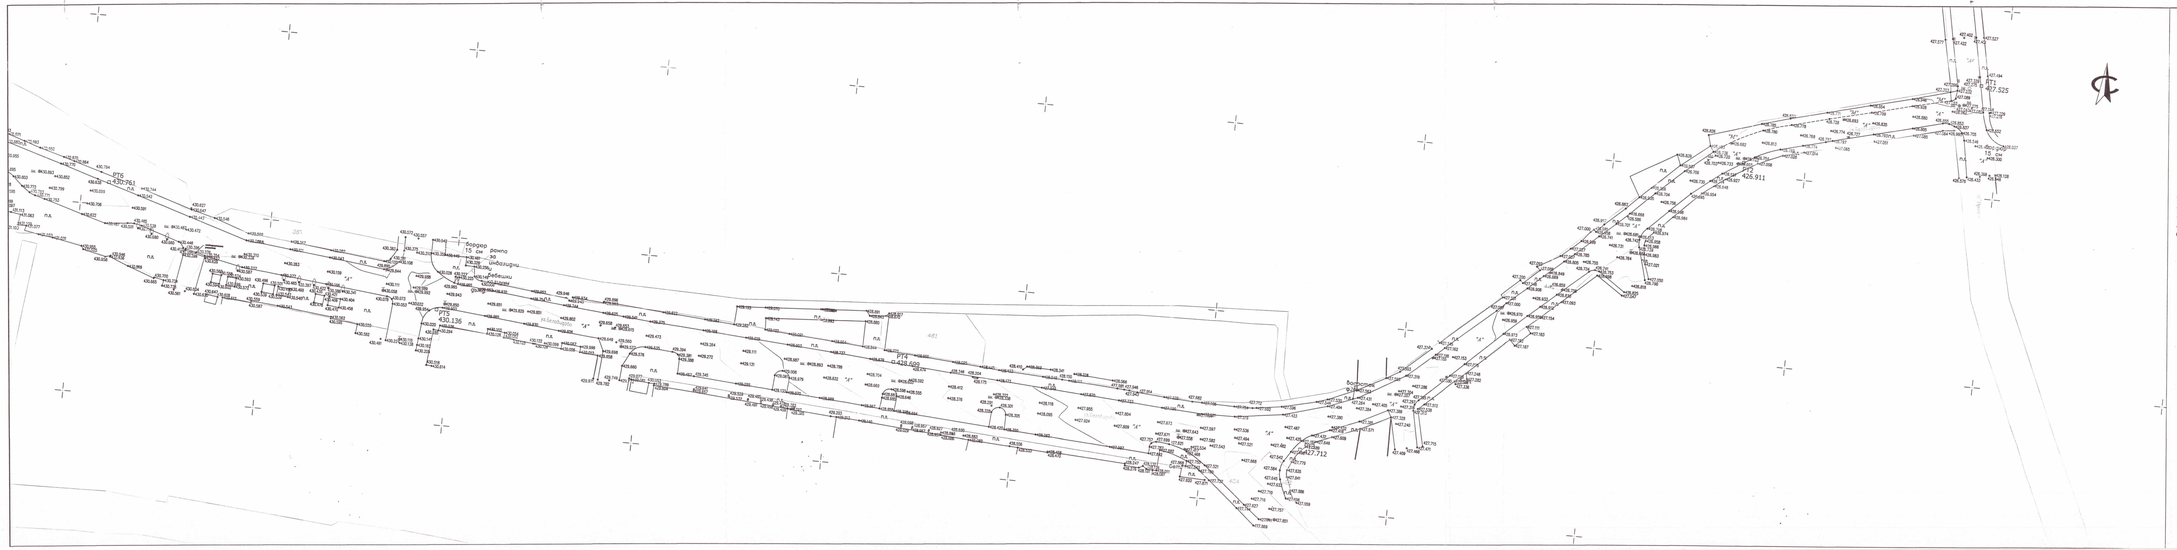


ЛЕГЕНДА

Φ 460.638 - кота терен	"А" ч.път - граница настилки
212 / 50Ø12с □ - изградени РТ	- стоманена еластична ограда (мантинела)
к.тр.=714.31м - кота тръба - теме	- ограда
к.д.з.=713.60м - кота дъно запилчване	- чемшна
пс / бет. - подпорна стена/бетонна	- откос
"А" - асфалтова настилка	- бордюрна линия
ш. ○ ш. - шахта	- Кадастрална карта

КООРДИНАТНА СИСТЕМА - 1970г
ВИСОЧИННА СИСТЕМА - БАЛТИЙСКА
За изходно място служат котите на
НРБ = 427,458м. и НР 34 =436,287м .
Основно сечение на релефа 0,20 м.

ПРОЕКТАНТ

КАМАРА НА АРХИТЕКТИТЕ В ИНВЕСТИЦИОННОТО ПРОЕКТИРАНЕ
ПЛОЧА ПРОФЕСИОНАЛНА КВАЛИФИКАЦИЯ
Регистрационен № 13827
инж. МИЛКО ВАСИЛЕВ АЛАБАШЕВ
МИНИСТЪР НА РЕГИОНАЛНОТО РАЗВИТИЕ И БЛАГОУСТРОЙСТВОТО

За Възложител:	подпис:	
Възложител:	Община Златоград гр. Златоград, ул. „Хаджи Ал. Стамболов" № 1	

This drawing is made by TQBO INVEST LTD . All rights reserved. It is not allowed to copy and use this drawing without the knowledge

ОБЩИНА ЗЛАТОГРАД * ОБЛАСТ СМОЛЯН * ОДОБРЕНИЕ ЗА ИЗПЪЛНЕНИЕ * Главен архитект:

	ТОБО ИНВЕСТ ЕООД ул."ЧЕШМА" 39 1421 София тел. 02 / 80 80 530 факс 02 / 80 80 541 email: office@tobo-bg.com
	ИНВЕСТИЦИОНЕН ПРОЕКТ
ОБЕКТ	"Рехабилитация и реконструкция на общински път SML 2109-III 867, Златоград - Аламовци", с дължина 12,350 км."
	ШИФЪР 16-03-01-00
ПРОЕКТАНТ	инж. М. Алабашев
ВОДЕЩ ПРОЕКТАНТ	инж.В.Терзиев
УПРАВИТЕЛ	инж.Г.Шопов
ЧАСТ	**ГЕОДЕЗИЯ** — фаза: Технически проект
	мащаб: 1:500
ЧЕРТЕЖ	**ГЕОДЕЗИЧЕСКО ЗАСНЕМАНЕ** — дата: 06.2016г.