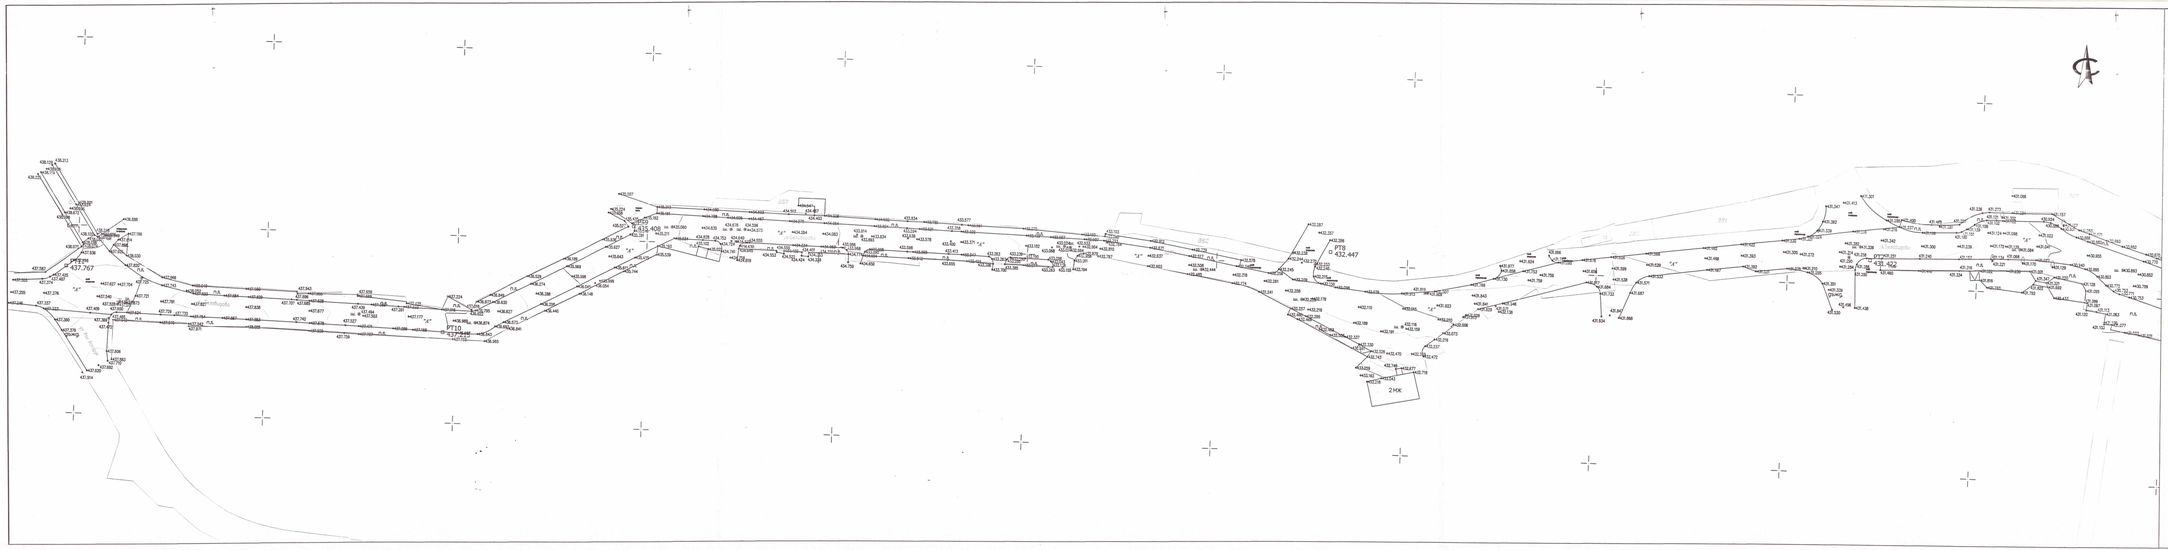


ЛЕГЕНДА

⊕ 460.538 - кота терен	"А" ч.път - граница настилки
400 - изградени РТ	- стоманена еластична ограда (едностранна)
к.тр.=714.31м - кота тръба - теме	- ограда
к.д.з.=713.60м - кота дъно затачване	Ч - чемшма
пс / бет. - подпорна стена/бетонна	- откос
"А" - асфалтова настилка	- бордюрна линия
ш. ○ ш. - шахта	- Кадастрална карта

КООРДИНАТНА СИСТЕМА - 1970г.
ВИСОЧИННА СИСТЕМА - БАЛТИЙСКА
За изходно ниво служат котите на НР6 = 427,458м. и НР 34 =456,287м .
Основно сечение на релефа 0,20 м.

ОБЩИНА ЗЛАТОГРАД • ВНОСИТЕЛ • ОДОБРЯВАМ • Кмет: Гл. архитект:

ПРОЕКТ

КАДАСТЪР И ИНФРАСТРУКТУРА ЕООД
ПЛАН ПРОЕКТ ПЛАН ОБЕКТ
Регистрационен № 13927
инж. ВЛАДИМИР ТЕРЗИЕВ
Проектант:
ГЕОДЕЗИЯ И ГЕОДЕЗИЧЕСКО ЗАСНЕМАНЕ

За Възложител:	подпис:	
Възложител:	Община Златоград гр. Златоград, обл.Смолян ул. "Стефан Стамболов " № 1	

This drawing is made by TOEO INVEST LTD. - All rights reserved. It is not allowed to copy and use this drawing without the knowledge

ТОЕО ИНВЕСТ ЕООД
за "чисИК" 99
1421 СОФИЯ
тел.: 02 / 80 80 530
email: office@toeo-bg.com
факс: 02 / 80 80 540

ОБЕКТ	ИНВЕСТИЦИОНЕН ПРОЕКТ "Рехабилитация и реконструкция на общинския път SML 2109-III 867, Златоград - Аламовци", с дължина 12,150 км." ШИФЪР 16-03-01-00
ПРОЕКТАНТ	инж. М. Алабашев
ВОДЕЩ ПРОЕКТАНТ	инж.В.Терзиев
УПРАВИТЕЛ	инж.Г.Шопов
ЧАСТ	ГЕОДЕЗИЯ — фаза: Технически проект
ЧЕРТЕЖ	ГЕОДЕЗИЧЕСКО ЗАСНЕМАНЕ — мащаб: 1:500; дата: 06.2016г.; чертеж: 2 - 2/17