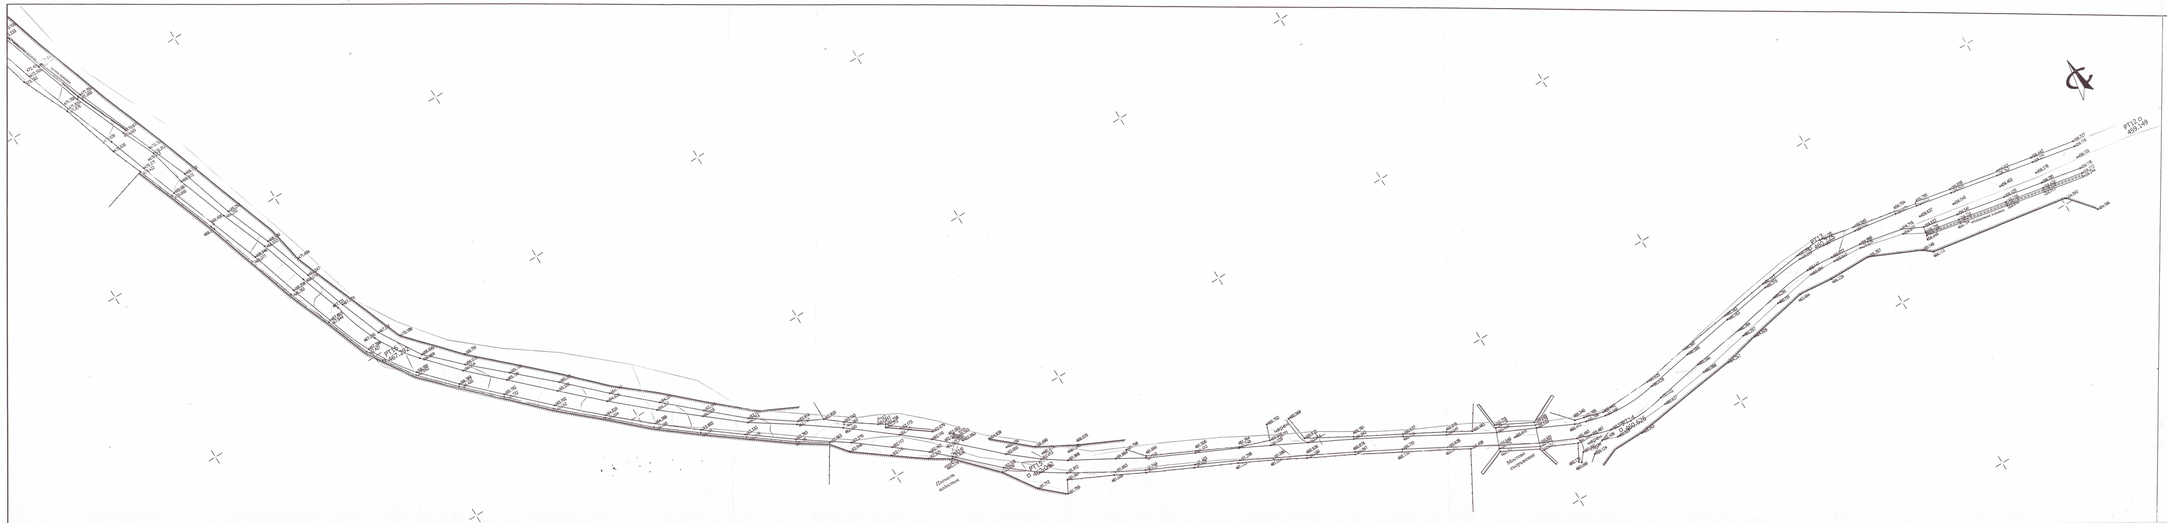


ЛЕГЕНДА

- о 460.638 - кота терен
- 402 ОВСЪС - изградени РТ
- к.тр.=714.31м - кота тръба - теме
- к.д.з.=713.60м - кота дъно запълчване
- пс / бет. - подпорна стена/бетонна
- "А" - асфалтова настилка
- ш. ○ ш. - шахта
- "А" Ч.ПЪТ - граница настилки
- стопанена еластична ограда (мантинела)
- ограда
- Ч - чешма
- откос
- бордюрна линия
- Кадастрална карта

КООРДИНАТНА СИСТЕМА - 1970г
ВИСОЧИННА СИСТЕМА - БАЛТИЙСКА
За изходно ниво служат котите на НРБ = 427.458м. и НР 34 =456.287м .
Основно сечение на релефа 0,20 м.

ПРОЕКТАНТ

КАМАРА НА ИНЖЕНЕРИТЕ В ИНВЕСТИЦИОННОТО ПРОЕКТИРАНЕ
ПЪЛНА ПРАВОСПОСОБНА ПРОЕКТАНТСКА

Регистрационен № 13927
Специалност: ПЪТНО СТРОИТЕЛСТВО
ПЪТ
Проектиране без ограничения
ПЪЛНА ГРАФИЧНА ДОКУМЕНТАЦИЯ ДО ВСЕКА ФАЗА

ОБЩИНА ЗЛАТОГРАД * ОБЛАСТ СМОЛЯН * ОБЩИНСКА АДМИНИСТРАЦИЯ
ОДОБРЯВАМ:
Гл.архитект:

За Възложител:	подпис и печат
Възложител:	Община Златоград гр. Златоград, обл. Смолян ул. "Стефан Стамболов" № 1

This drawing is made by ТОБО ИНВЕСТ ЕООД - All rights reserved - It is not allowed to copy and use this drawing without the knowledge

ТОБО ИНВЕСТ ЕООД
ул."НЕДЯВС" 93
тел. 02/ 80 80 530
1421 СОФИЯ
email: office@tobo-bg.com
факс 02/ 80 80 540

ОБЕКТ	ИНВЕСТИЦИОНЕН ПРОЕКТ "Рехабилитация и реконструкция на общински път SML 2109-III 867, Златоград - Алиманци", с дължина 12.350 км."
	ШИФЪР 16-03-01-00
ПРОЕКТАНТ	инж. М. Алабашев
ВОДЕЩ ПРОЕКТАНТ	инж.В.Терзиев
УПРАВИТЕЛ	инж.Г.Шопов