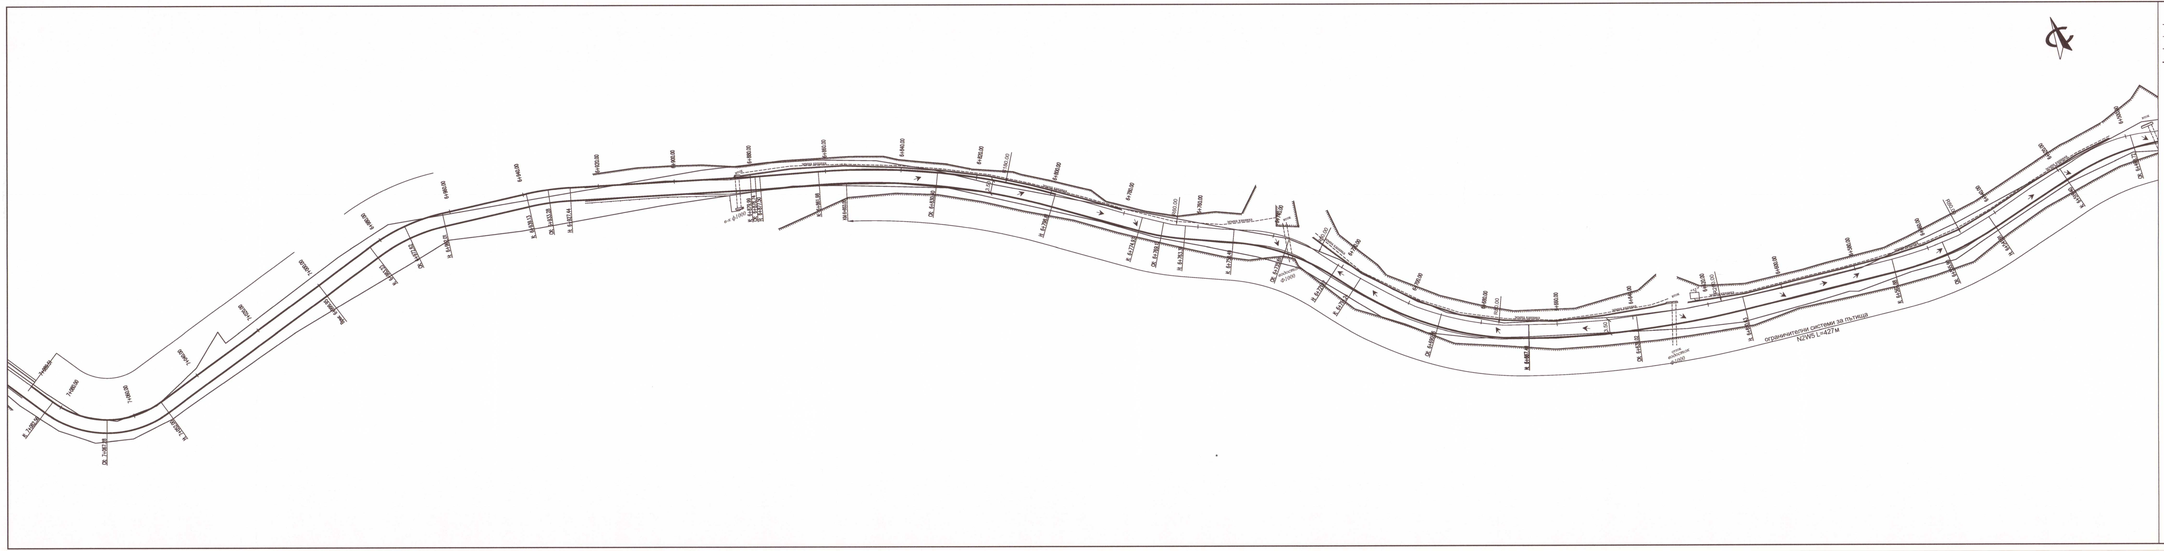

Легенда:
проектно положение на пътна настилка
съществуващо положение на настилка
ограда
ос на улицата
км 0+000 километраж
посока на повърхностни води
ПРОЕКТАНТ
ПРОЕКТАНТ
ОБЩИНА ЗЛАТОГРАД
ОДОБРЕНО
Гл.архитект:
СО - 20 Юг.
ЗЛАТОГРАД
ОБЩИНСКА АДМИНИСТРАЦИЯ
НСИПД
ТСТС
Чертожник-проектант:
Проектирал:
инж. ВАЛЕНТИН ПЕТРОВ
№ Възложител:
подпис
име
Възложител:
Община Златоград
гр. Златоград, обл. Смолян ул. "Стефан Стамболов" № 1
This drawing is made by TOBO INVEST LTD .. All rights reserved .. It is not allowed to copy and use this drawing without the knowledge ..
ТОБО ИНВЕСТ ЕООД
ул."Искър" 99
тел. 02/ 80 80 530
факс 02/ 80 80 541
ОБЕКТ
ИНВЕСТИЦИОНЕН ПРОЕКТ
"Рехабилитация и реконструкция на общинска път SML-2109-III 867, Златоград - Аламовци"
ШИФЪР 16-03-01-00
ПРОЕКТАНТ инж.В.Терзиев
инж.А.Йончовски
ВОДЕЩ ПРОЕКТАНТ инж.В.Терзиев
УПРАВИТЕЛ инж.Г.Шопов
ЧАСТ ПЪТНА
фаза Технически проект
мащаб 1:500
ЧЕРТЕЖ ситуационно и геометрично решение
дата 06.2016г
чертеж 3 - 10/17
ограничителна система за пътища NDW5 L=427м