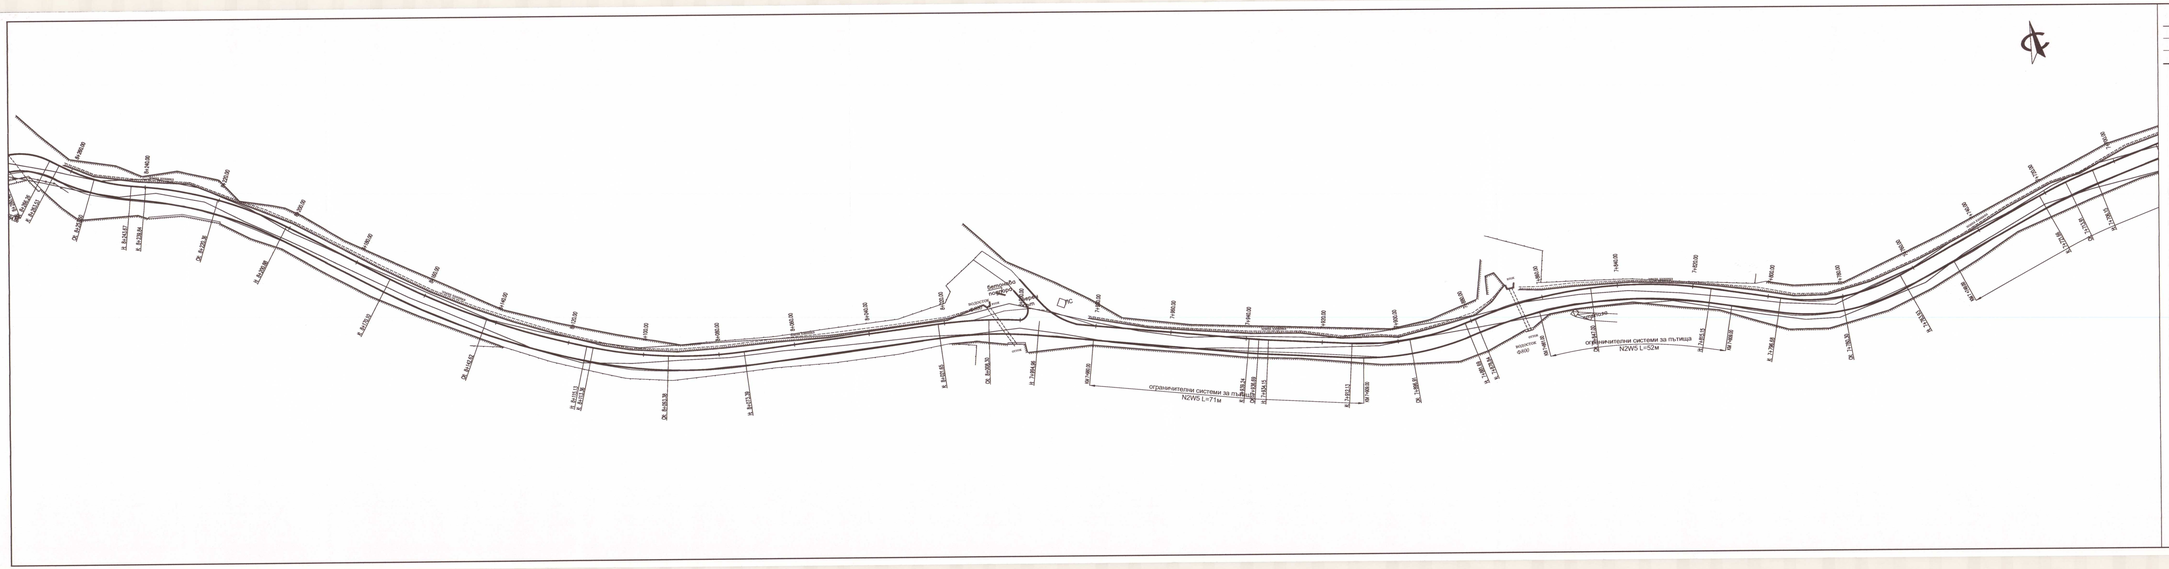


Легенда:

- проектно положение на пътна настилка
- съществуващо положение на настилка
- ограда
- ос на улицата
- km 0+000 километраж
- посока на повърхностни води

ПРОЕКТАНТ

ОБЩИНА ЗЛАТОГРАД ОБЛАСТНА АДМИНИСТРАЦИЯ СМОЛЯН
ОДОБРЯВАМ
Гл.архитект: 20

ПРОЕКТАНТ

ЩАБ НА ВОЕННОТО ОБРАЗОВАНИЕ
Пълно наименование на проектанта
Регистрационен № 13998
инж. ВАЛЕНТИН ЦЕНКОВ ТЕРЗИЕВ

За Възложител: подпис, име

Възложител: Община Златоград
гр. Златоград, обл. Смолян ул. "Стефан Стамболов" № 1

This drawing is made by TOBO INVEST LTD . All rights reserved . It is not allowed to copy and use this drawing without the knowledge

ТОБО ИНВЕСТ ЕООД
гр."Неделя" 99
тел. 02/ 80 80 530
ЕИН 120846
email: office@tobo-bg.com
факс 02/ 80 80 541

ОБЕКТ

ИНВЕСТИЦИОНЕН ПРОЕКТ
"Рехабилитация и реконструкция на общински път SME 2109-III 867, Златоград - Аламовци"

ШИФЪР 16-03-01-00

ПРОЕКТАНТ	инж.В.Терзиев инж.А.Йончевски		
ВОДЕЩ ПРОЕКТАНТ	инж.В.Терзиев		
УПРАВИТЕЛ	инж.Г.Шопов		
ЧАСТ	**ПЪТНА**	**фаза**	Технически проект
		мащаб	1:500
ЧЕРТЕЖ	**СИТУАЦИОННО И ГЕОМЕТРИЧНО РЕШЕНИЕ**	**дата**	06.2016г.
		чертеж	3 - 12/17