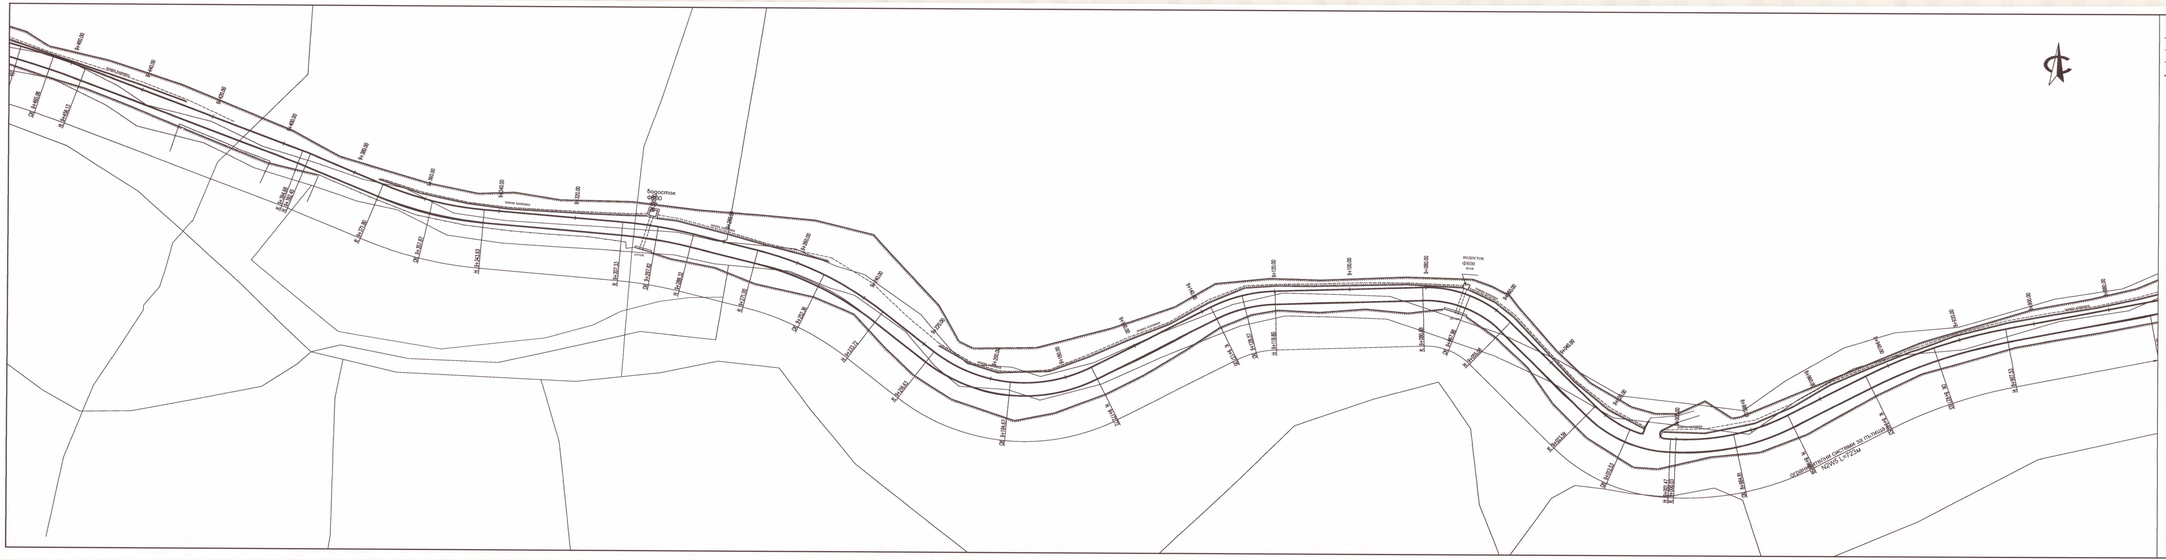

Легенда:
проектно положение на пътна настилка
съществуващо положение на настилка
ограда
ос на улицата
km 0+000 километраж
посока на повърхностни води
ПРОЕКТАНТ
ПРОЕКТАНТ
ОБЩИНА ЗЛАТОГРАД
ОДОБРЯВАМ
Гл.архитект
Възложител: Община Златоград
гр. Златоград, обл. Смолян,ул. "Стефан Стамболов" № 1
This drawing is made by TOBO INVEST LTD . All rights reserved . It is not allowed to copy and use this drawing without the knowledge
ТОБО ИНВЕСТ ЕООД
гр."Неделко" 99
тел: 02/ 80 80 530
факс: 02/ 80 80 340
ОБЕКТ
ИНВЕСТИЦИОНЕН ПРОЕКТ
"Рехабилитация и реконструкция на общински път SME 2109-III 807, Златоград - Аламовци"
ШИФЪР: 16-03-01-00
ПРОЕКТАНТ инж.В.Терзиев
инж.А.Йончовски
ВОДЕЩ ПРОЕКТАНТ инж.В.Терзиев
УПРАВИТЕЛ инж.Г.Шопов
ЧАСТ ПЪТНА
ЧЕРТЕЖ СИТУАЦИОННО И ГЕОМЕТРИЧНО РЕШЕНИЕ
фаза Технически проект
мащаб 1:500
дата 06.2016г.
чертеж 3 - 14/17