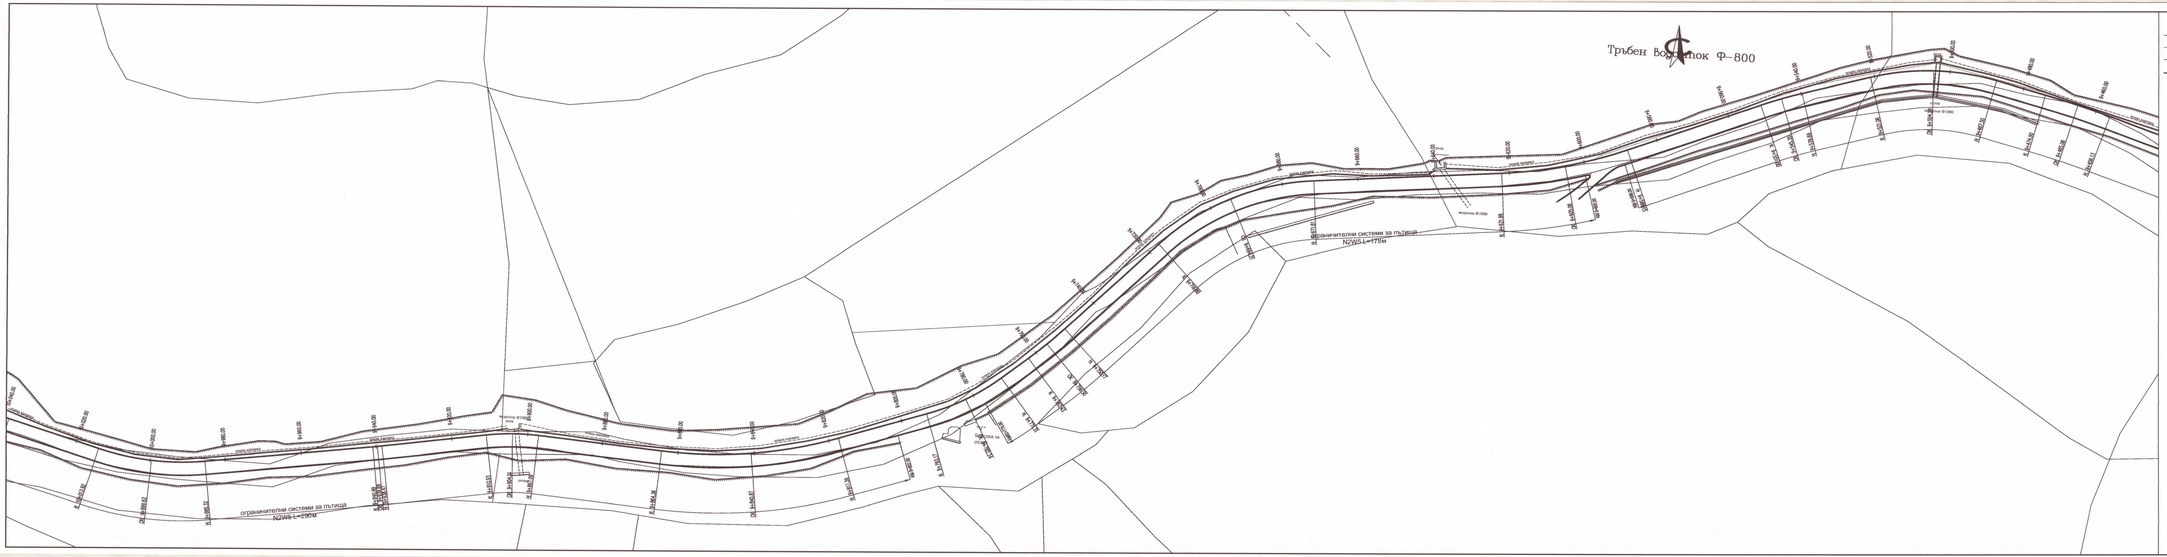

Тръбен водопок Ф-800
ограничителни системи за пътища
N2W5-L=290M
Механични ограничителни системи за пътища
N2W5-L=178M
Подпорна стена
Подпорна стена
Подпорна стена