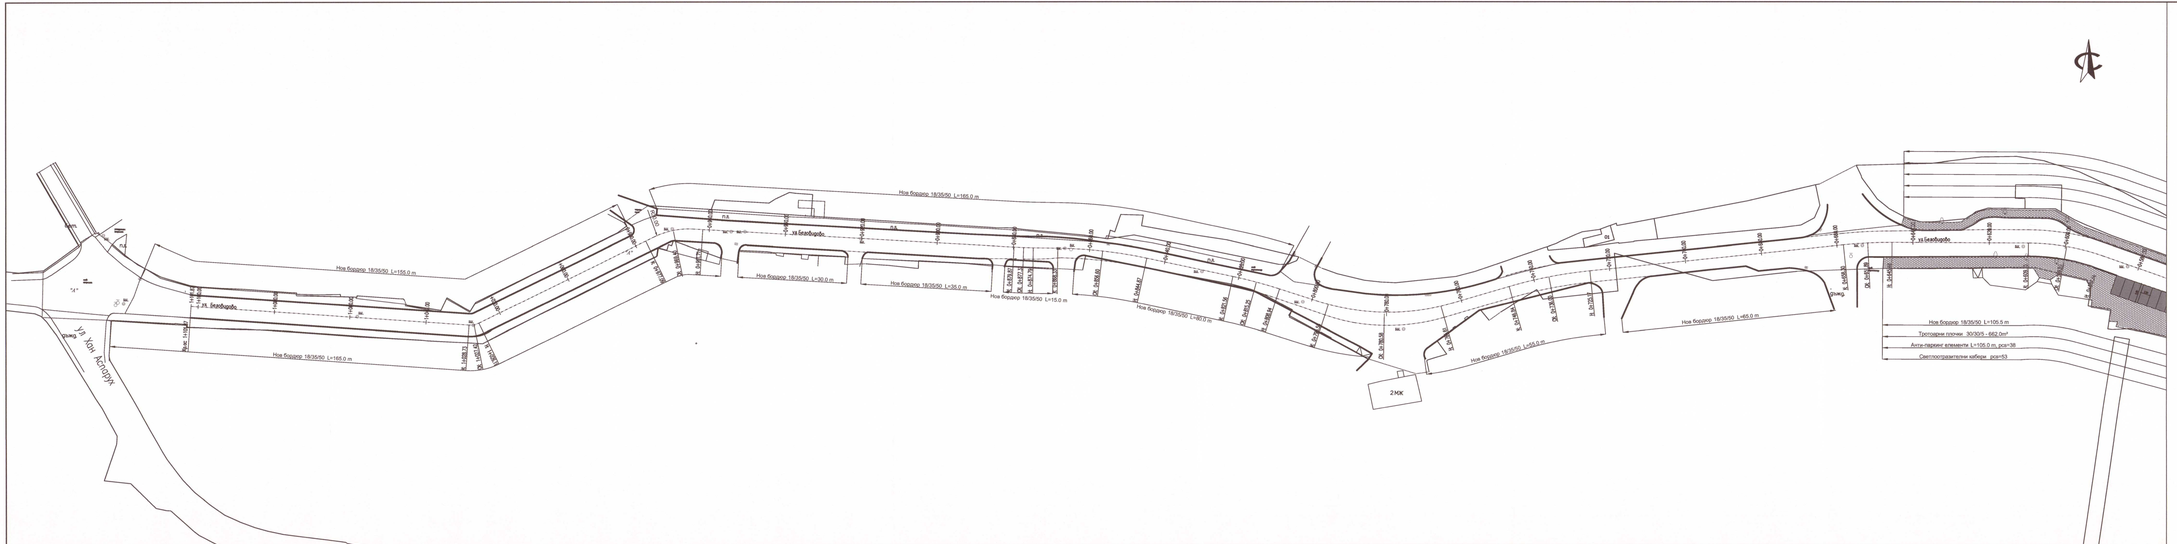



Легенда:

- проектно положение на пътна настилка
- съществуващо положение на настилка
- ограда
- ос на улицата
- km 0+000 километраж
- посока на повърхностни води

ПРОЕКТАНТ

ПРОЕКТАНТ

ОБЩИНА ЗЛАТОГРАД
ОДОБРЯВАМ
ГЛ. АРХИТЕКТ:

ЗЛАТОГРАДСКА АДМИНИСТРАЦИЯ

| | |
|---|---|
| За Възложител: | подпис/ име |
| Възложител: | Община Златоград<br>гр. Златоград, обл. Смолян ул. "Стефан Стамболов" № 1 |

This drawing/file/data by TOBO INVEST LTD . All rights reserved . It is not allowed to copy and use this drawing without the knowledge .

**ТОБО ИНВЕСТ ЕООД**
ул "ГИДАС" 99
1421 СОФИЯ
тел. 02/ 80 80 530
email: office@tobo-bg.com
факс 02/ 80 80 541

| | |
|---|---|
| **ОБЕКТ** | ИНВЕСТИЦИОНЕН ПРОЕКТ<br>"Рехабилитация и реконструкция на общински път SML 2109-III 867, Златоград - Алъмовци" |
| | ШИФЪР 16-03-01-00 |
| **ПРОЕКТАНТ** | инж.В.Терзиев<br>инж.А.Йончовски |
| **ВОДЕЩ ПРОЕКТАНТ** | инж.В.Терзиев |
| **УПРАВИТЕЛ** | инж.Г.Шопов |
| **ЧАСТ** | **ПЪТНА** |
| **ЧЕРТЕЖ** | **СИТУАЦИОННО И ГЕОМЕТРИЧНО РЕШЕНИЕ** |

| | |
|---|---|
| фаза | Технически проект |
| мащаб | 1:500 |
| дата | 06.2016г. |
| чертеж № | 3 - 2/17 |