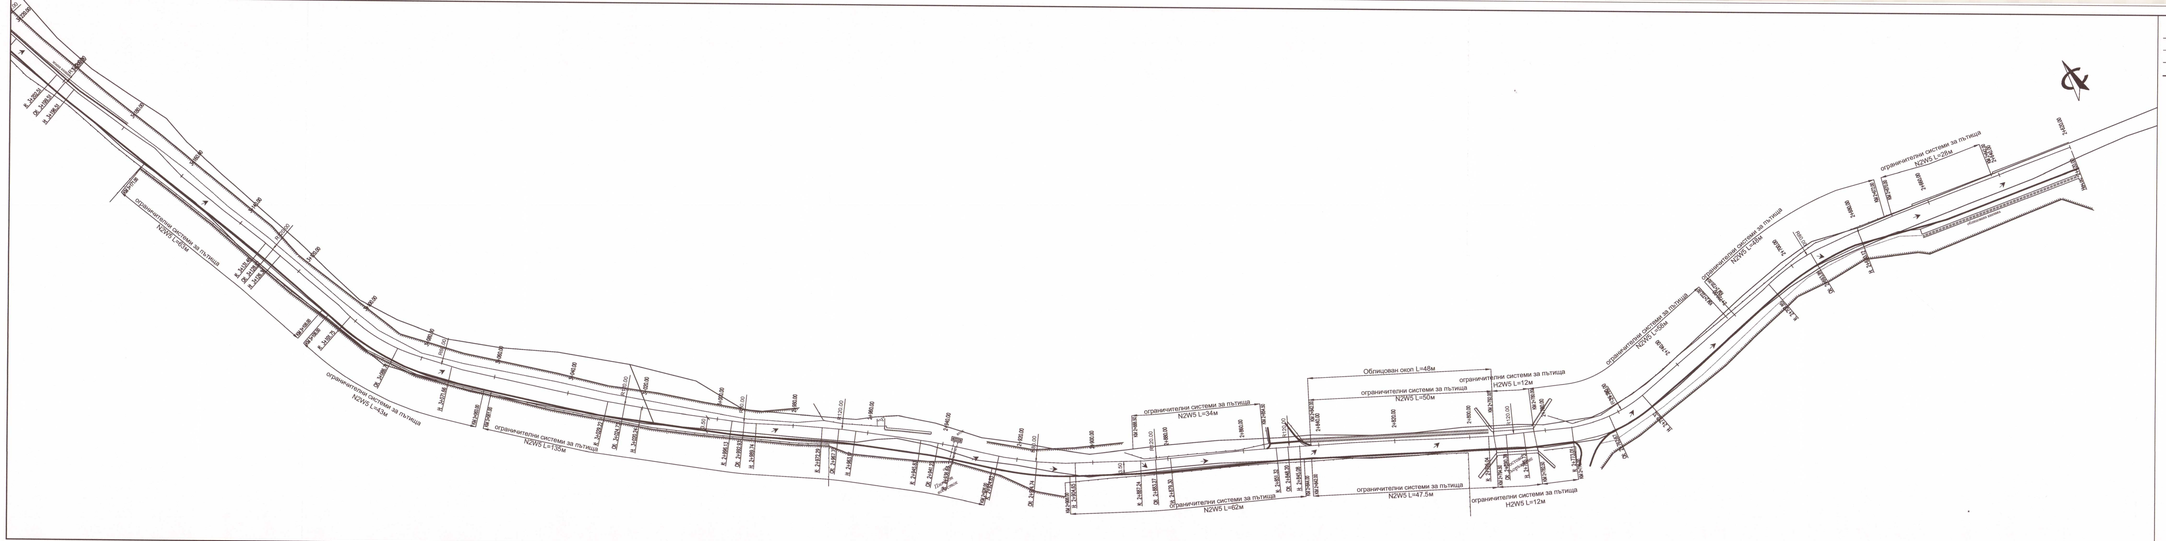


Легенда:

- проектно положение на пътна настилка
- съществуващо положение на настилка
- ограда
- ос на улицата
- km 0+000 километраж
- посока на повърхностни води

ПРОЕКТАНТ

ОБЩИНА ЗЛАТОГРАД ОДОБРЯВАМ Гл.архитект: 29.03.2016г.

ПРОЕКТАНТ

Фирма за инженерна и инвестиционно-проектна дейност MULTI Седалище: ВЕТЕС Частна на проектанта № 0001 Регистрационен No 13580 Инж. ВАЛЕНТИН ПЕТРОВ ТЕРЗИЕВ

Възложител: Община Златоград, гр. Златоград, обл. Смолян ул. "Стефан Стамболов" № 1

This drawing is made by TOBO INVEST LTD . All rights reserved . It is not allowed to copy and use this drawing without the knowledge .

ТОБО ИНВЕСТ ЕООД
ул."Искър" 39
тел. 02 / 80 80 530
ЕГН 120495
факс 02 / 80 80 541
email: office@tobo-bg.com

ОБЕКТ: ИНВЕСТИЦИОНЕН ПРОЕКТ
"Реабилитация и реконструкция на общински път SML 2109-III 867, Златоград - Аламовци"

ШИФЪР 16-03-01-00

ПРОЕКТАНТ	инж.В.Терзиев инж.А.Йоновски		
ВОДЕЩ ПРОЕКТАНТ	инж.В.Терзиев		
УПРАВИТЕЛ	инж.Г.Шопов		
ЧАСТ	ПЪТНА	фаза	Технически проект
ЧЕРТЕЖ	СИТУАЦИОННО И ГЕОМЕТРИЧНО РЕШЕНИЕ	мащаб	1:500
		дата	06.2016г.
		чертеж	3 - 3/17