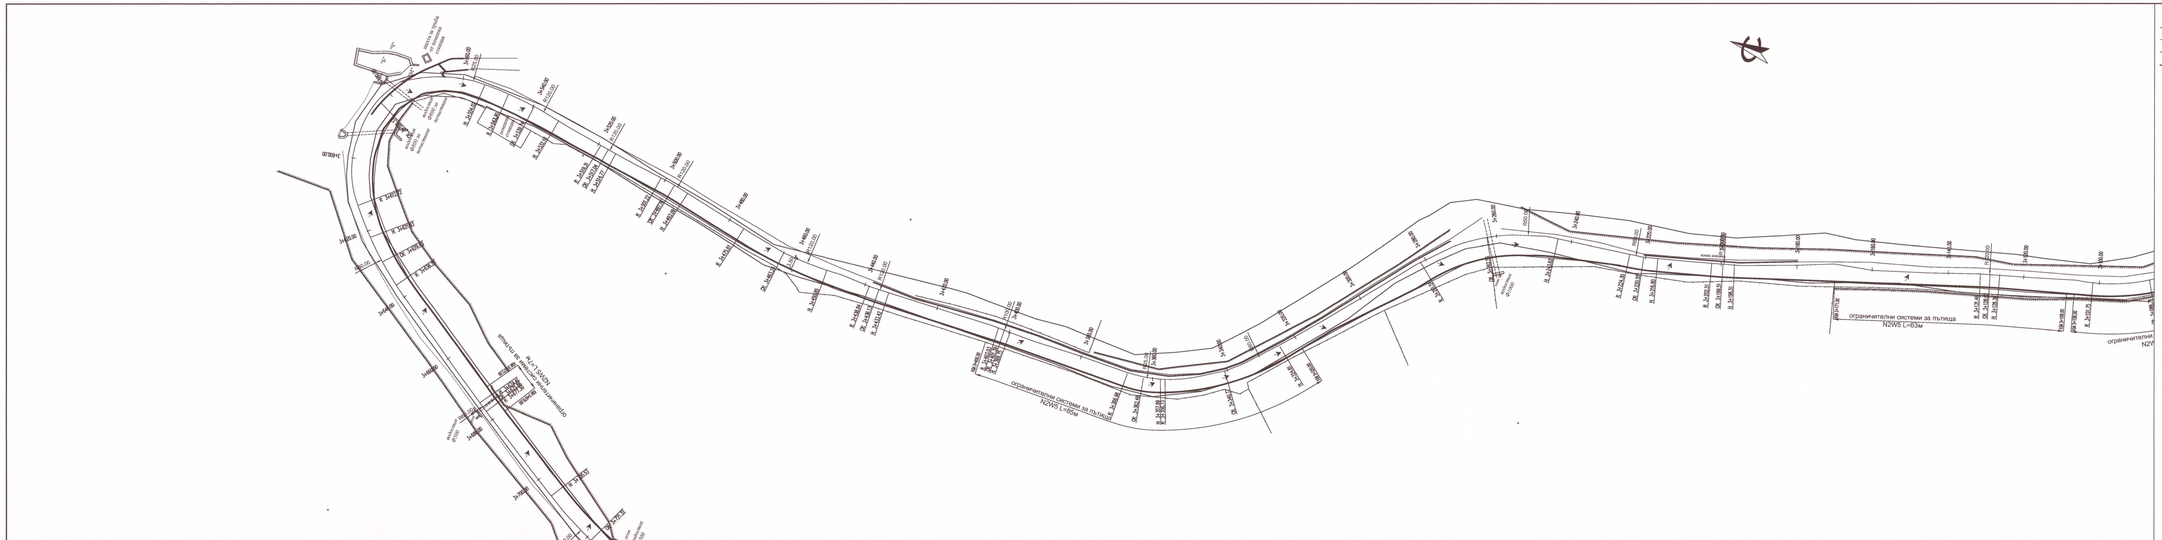

ограничителни системи за пътища N2WS L=63м
ограничителни системи за пътища N2WS L=45м
ограничителни системи за пътища N2WS L=63м
ограничителни системи за пътища N2WS L=63м
ограничителни системи за пътища N2WS L=63