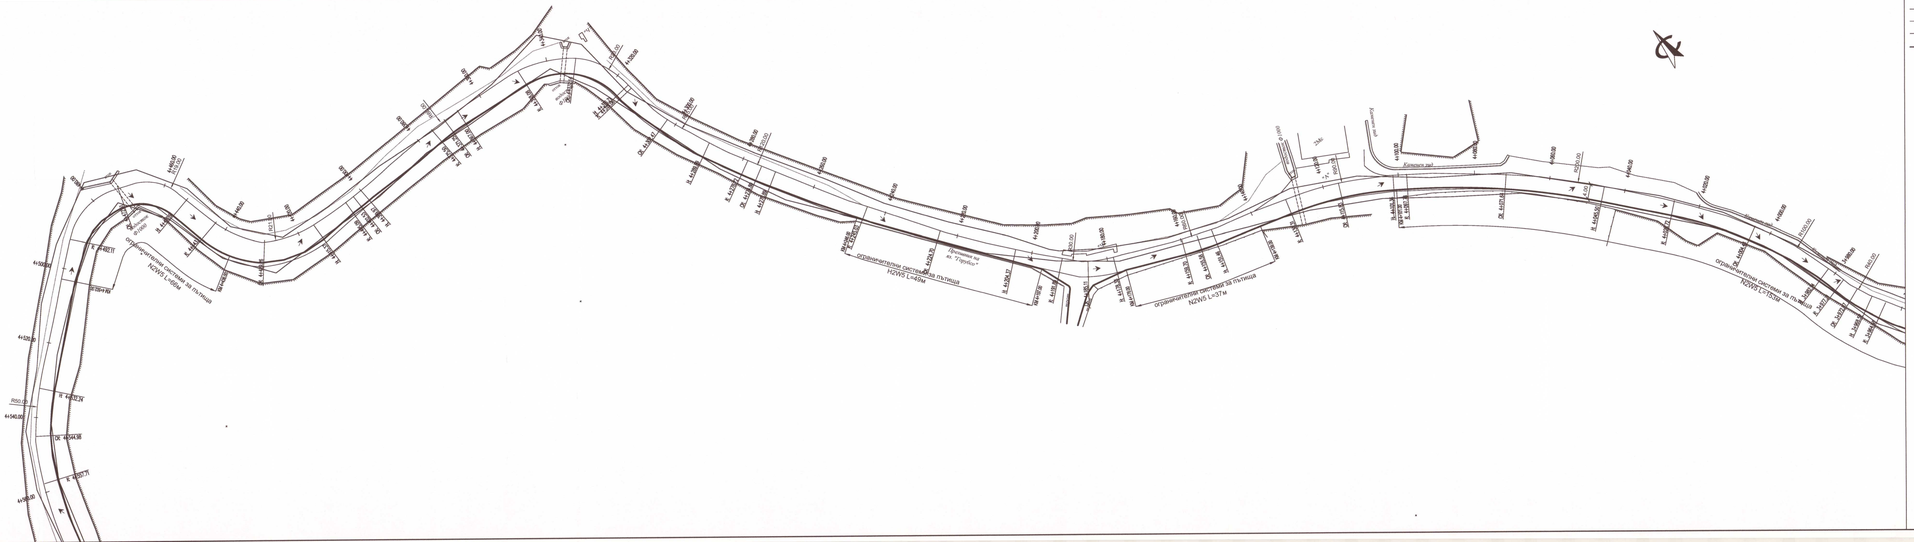

Легенда:
проектно положение на пътна настилка
съществуващо положение на настилка
ограда
ос на улицата
km 0+000 километраж
посока на повърхностни води
ПРОЕКТАНТ
ОБЩИНА ЗЛАТОГРАД
ОДОБРЯВАМ
Гл. архитект:
ПРОЕКТАНТ
ТСТС
Възложител:
Община Златоград
гр. Златоград, бул. Свобода № 1, "Стефан Стамболов" № 1
This drawing is made by TOBO INVEST LTD. . All rights reserved. . It is not allowed to copy and use this drawing without the knowledge
ТОБО ИНВЕСТ ЕООД
ул."ИШАК" 95
1421 СОФИЯ
ИНВЕСТИЦИОНЕН ПРОЕКТ
ОБЕКТ
"Рехабилитация и реконструкция на общински път SML 2109-III 867, Златоград - Аламовци"
ШИФЪР 16-03-01-00
ПРОЕКТАНТ инж.В.Терзиев
инж.А.Йончовски
ВОДЕЩ ПРОЕКТАНТ инж.В.Терзиев
УПРАВИТЕЛ инж.Г.Шопов
ЧАСТ ПЪТНА
ЧЕРТЕЖ СИТУАЦИОННО И ГЕОМЕТРИЧНО РЕШЕНИЕ
Фаза Технически проект
мащаб 1:500
дата 06.2016г.
чертеж 3 – 6/17