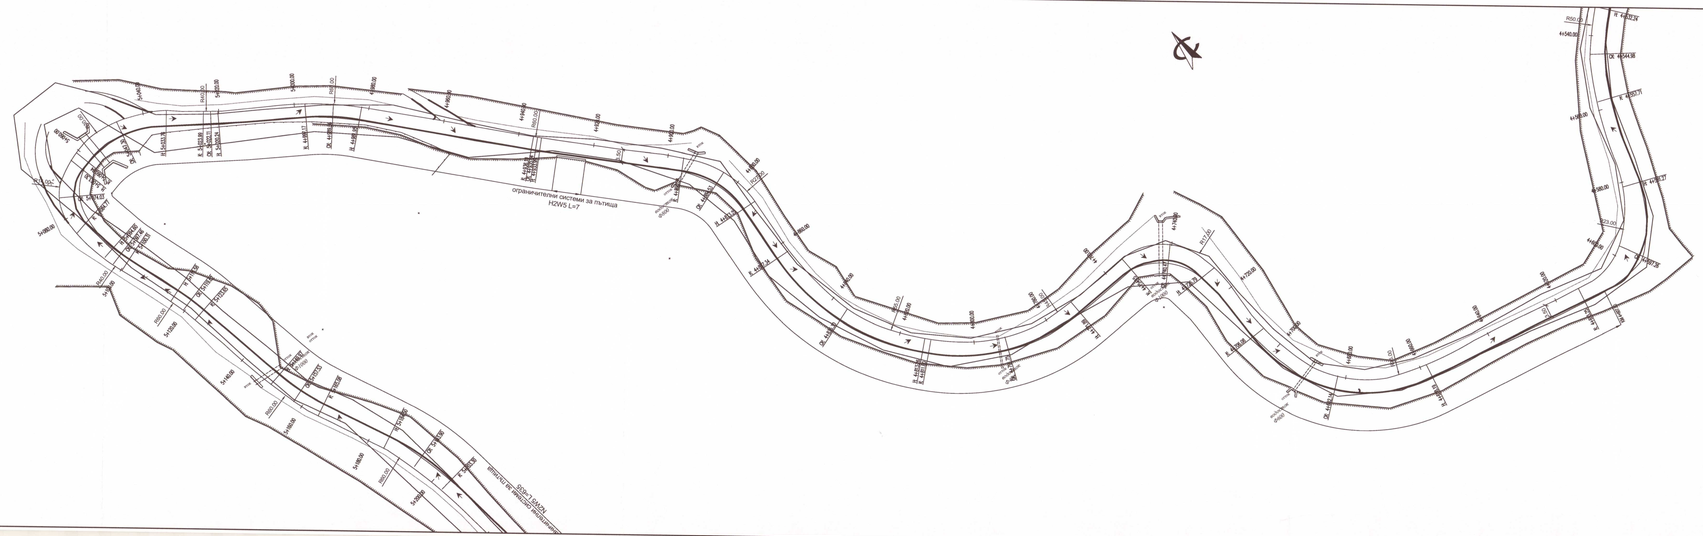


Легенда:

- проектно положение на пътна настилка
- съществуващо положение на настилка
- ограда
- ос на улицата
- km 0+000 километраж
- посока на повърхностни води

ПРОЕКТАНТ

ПРОЕКТАНТ

ОБЩИНА ЗЛАТОГРАД
ОДОБРЯВАМ!
Гл.архитект:

ВЪЗЛОЖИТЕЛ: Община Златоград
гр. Златоград, обл. Смолян, ул. "Стефан Стамболов" № 1

This drawing is made by TOBO INVEST LTD. - All rights reserved. - It is not allowed to copy and use this drawing without the knowledge

ТОБО ИНВЕСТ ЕООД
ул."Искъра" 99
1421 София
тел. 02 / 80 80 530
email: office@tobo-bg.com
факс 02 / 80 80 541

ОБЕКТ	ИНВЕСТИЦИОНЕН ПРОЕКТ "Рехабилитация и реконструкция на общинския път SML 2109-III №67, Златоград - Аламовци"
	ШИФЪР 16-03-01-00
ПРОЕКТАНТ	инж.В.Терзиев инж.А.Йончовски
ВОДЕЩ ПРОЕКТАНТ	инж.В.Терзиев
УПРАВИТЕЛ	инж.Г.Шопов
ЧАСТ	ПЪТНА
ЧЕРТЕЖ	СИТУАЦИОННО И ГЕОМЕТРИЧНО РЕШЕНИЕ

фаза: Технически проект
мащаб: 1:500
дата: 06.2016г.
чертеж: 3 - 7/17