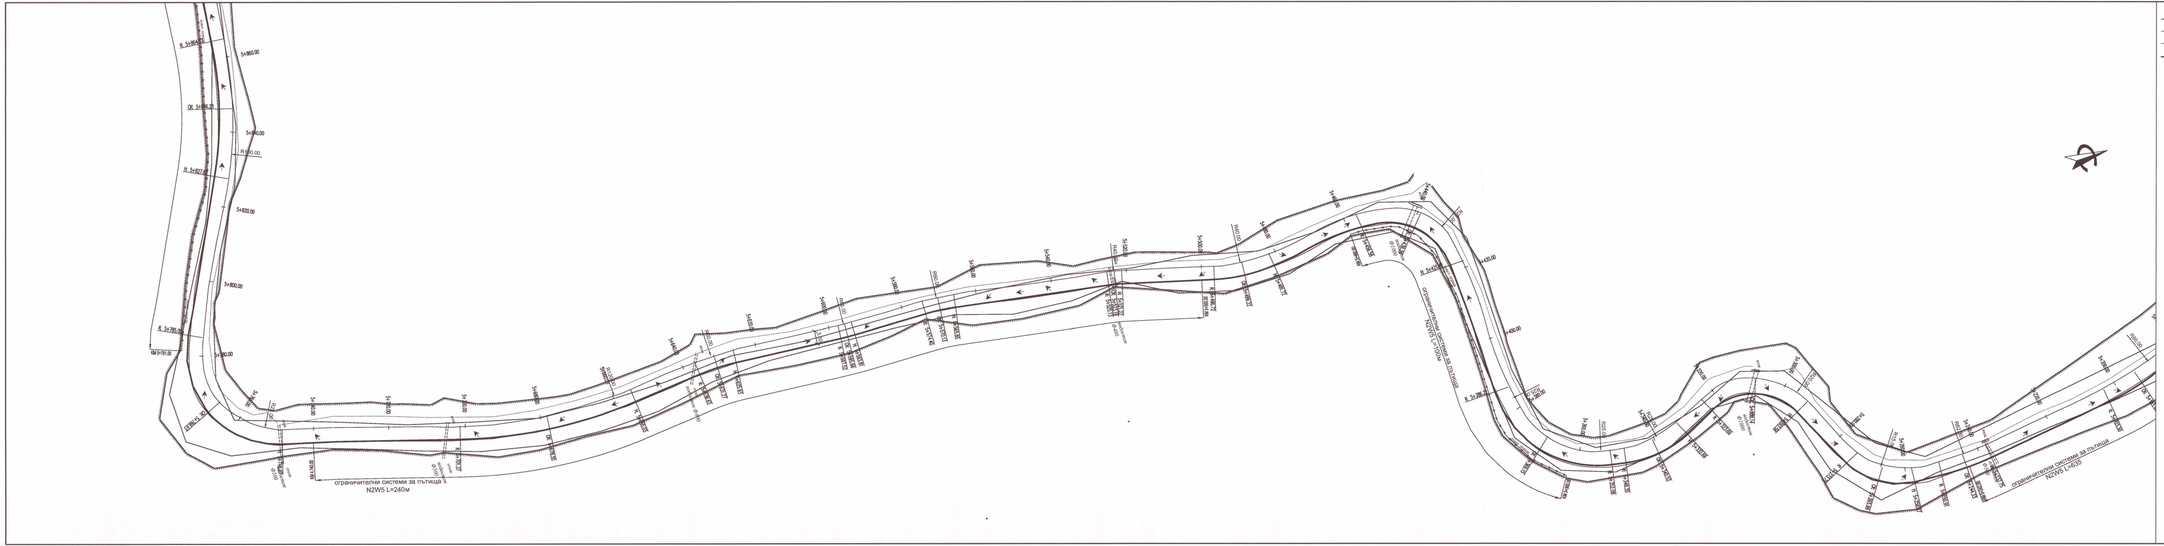


Легенда:

- проектно положение на пътна настилка
- съществуващо положение на настилка
- ограда
- ос на улицата
- km 0+000 километраж
- посока на повърхностни води

ПРОЕКТАНТ

ПРОЕКТАНТ

ОБЩИНА ЗЛАТОГРАД ОБЩИНСКА АДМИНИСТРАЦИЯ

ОДОБРЯВАМ

Гл. архитект: ..... 2023 г.

За Възложителя:	подпис:	
	име:	
Възложител:	Община Златоград	
	гр. Златоград, обл. Смолян ул. „Стефан Стамболов" № 1	

The drawing is made by TOBO INVEST LTD . All rights reserved . It is not allowed to copy and use this drawing without the knowledge

ТОБО ИНВЕСТ ЕООД
ул."ИЗВОР" 99
тел.: 03/ 85 80 530
ГСП: 03586
факс: 03/ 80 80 541
email: office@tobo-bg.com

ИНВЕСТИЦИОНЕН ПРОЕКТ

ОБЕКТ	"Рехабилитация и реконструкция на общински път SML 2109-III 867, Златоград - Адамовци"
	ЦИИЗвЪР 16-03-01-00
ПРОЕКТАНТ	инж.В.Терзиев инж.А.Йончовски
ВОДЕЩ ПРОЕКТАНТ	инж.В.Терзиев
УПРАВИТЕЛ	инж.Г.Шолов
ЧАСТ	**ПЪТНА**
ЧЕРТЕЖ	**СИТУАЦИОННО и ГЕОМЕТРИЧНО РЕШЕНИЕ**

фаза	Технически проект
мащаб	1:500
дата	06.2016г.
чертеж	3 - 8/17