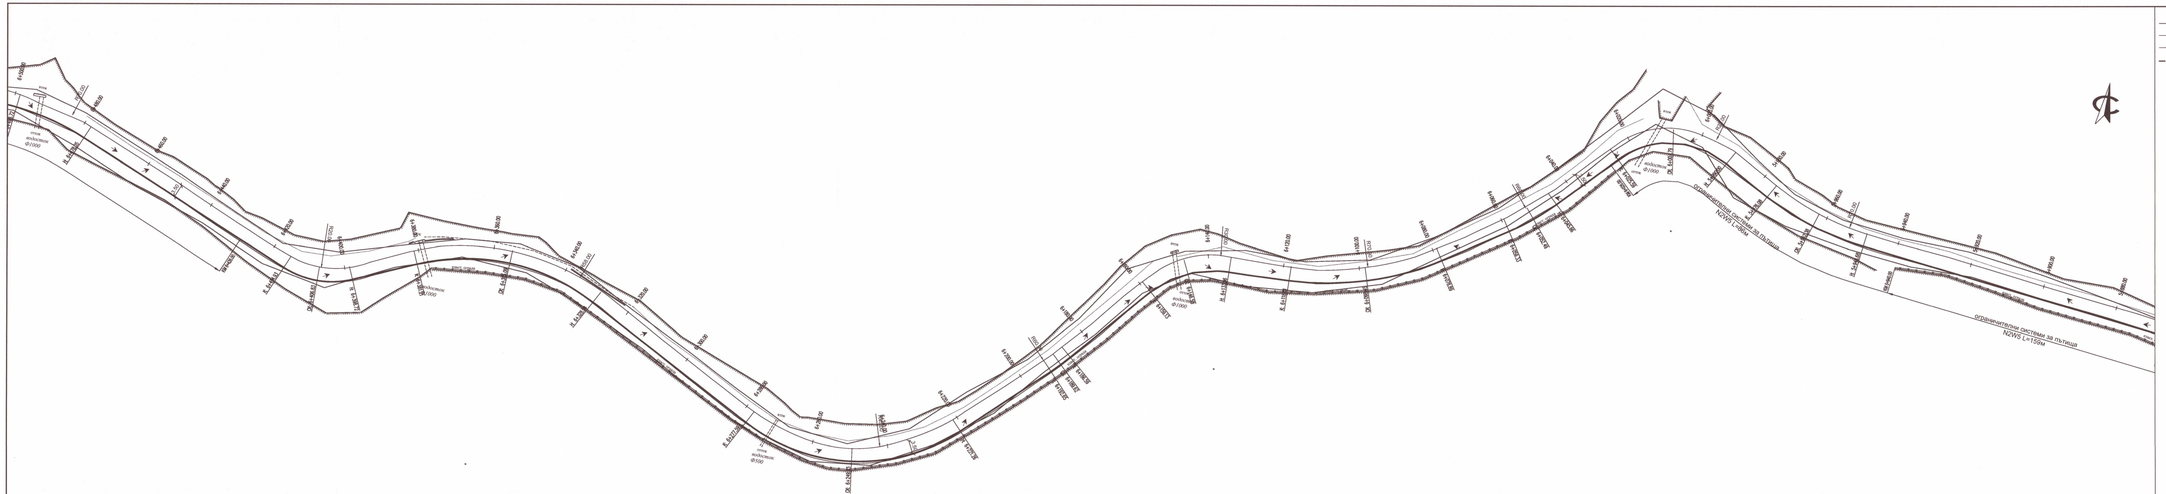

Легенда:
проектно положение на пътна настилка
съществуващо положение на настилка
ограда
ос на улицата
km 0+000 километраж
посока на повърхностни води
ПРОЕКТАНТ
ПРОЕКТАНТ
ОБЩИНА ЗЛАТОГРАД
ОДОБРЯВА
Гл.архитект:
ЗЛАТОГРАД
ОБЩИНСКА АДМИНИСТРАЦИЯ
Кадастрална карта
Кадастрален регистър
Скица
РЗПС
Частична скица
за ВЕЦ
Кадастрална карта и кадастрални регистри
Вид: ПЪЛЕН ПРОЕКТ
Подпис:
Дата: 07.11.2017 г.
Възложител:
Община Златоград
гр. Златоград, обл. Смолян ул. "Стефан Стамболов" № 1
This drawing is made by TOBO INVEST LTD - All rights reserved - It is not allowed to copy and use this drawing without the knowledge
ТОБО ИНВЕСТ ЕООД
ул."Искрец" 99
1421 София
тел. 02 / 80 80 530
email: office@tobo-bg.com
факс 02 / 80 80 541
ОБЕКТ
ИНВЕСТИЦИОНЕН ПРОЕКТ
"Рехабилитация и реконструкция на общински път SML 2109-III 867, Златоград - Аламовци"
ШИФЪР 16-03-01-00
ПРОЕКТАНТ инж.В.Терзиев
инж.А.Йончовски
ВОДЕЩ ПРОЕКТАНТ инж.В.Терзиев
УПРАВИТЕЛ инж.Г.Шопов
ЧАСТ ПЪТНА
ЧЕРТЕЖ СИТУАЦИОННО И ГЕОМЕТРИЧНО РЕШЕНИЕ
фаза Технически проект
мащаб 1:500
дата 06.2016г.
чертеж 3 - 9/17